
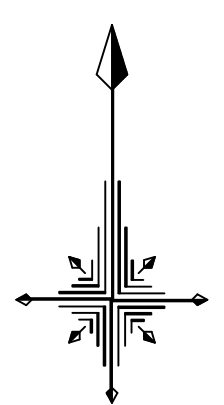


[illegible]

用地平面図

S=1:500

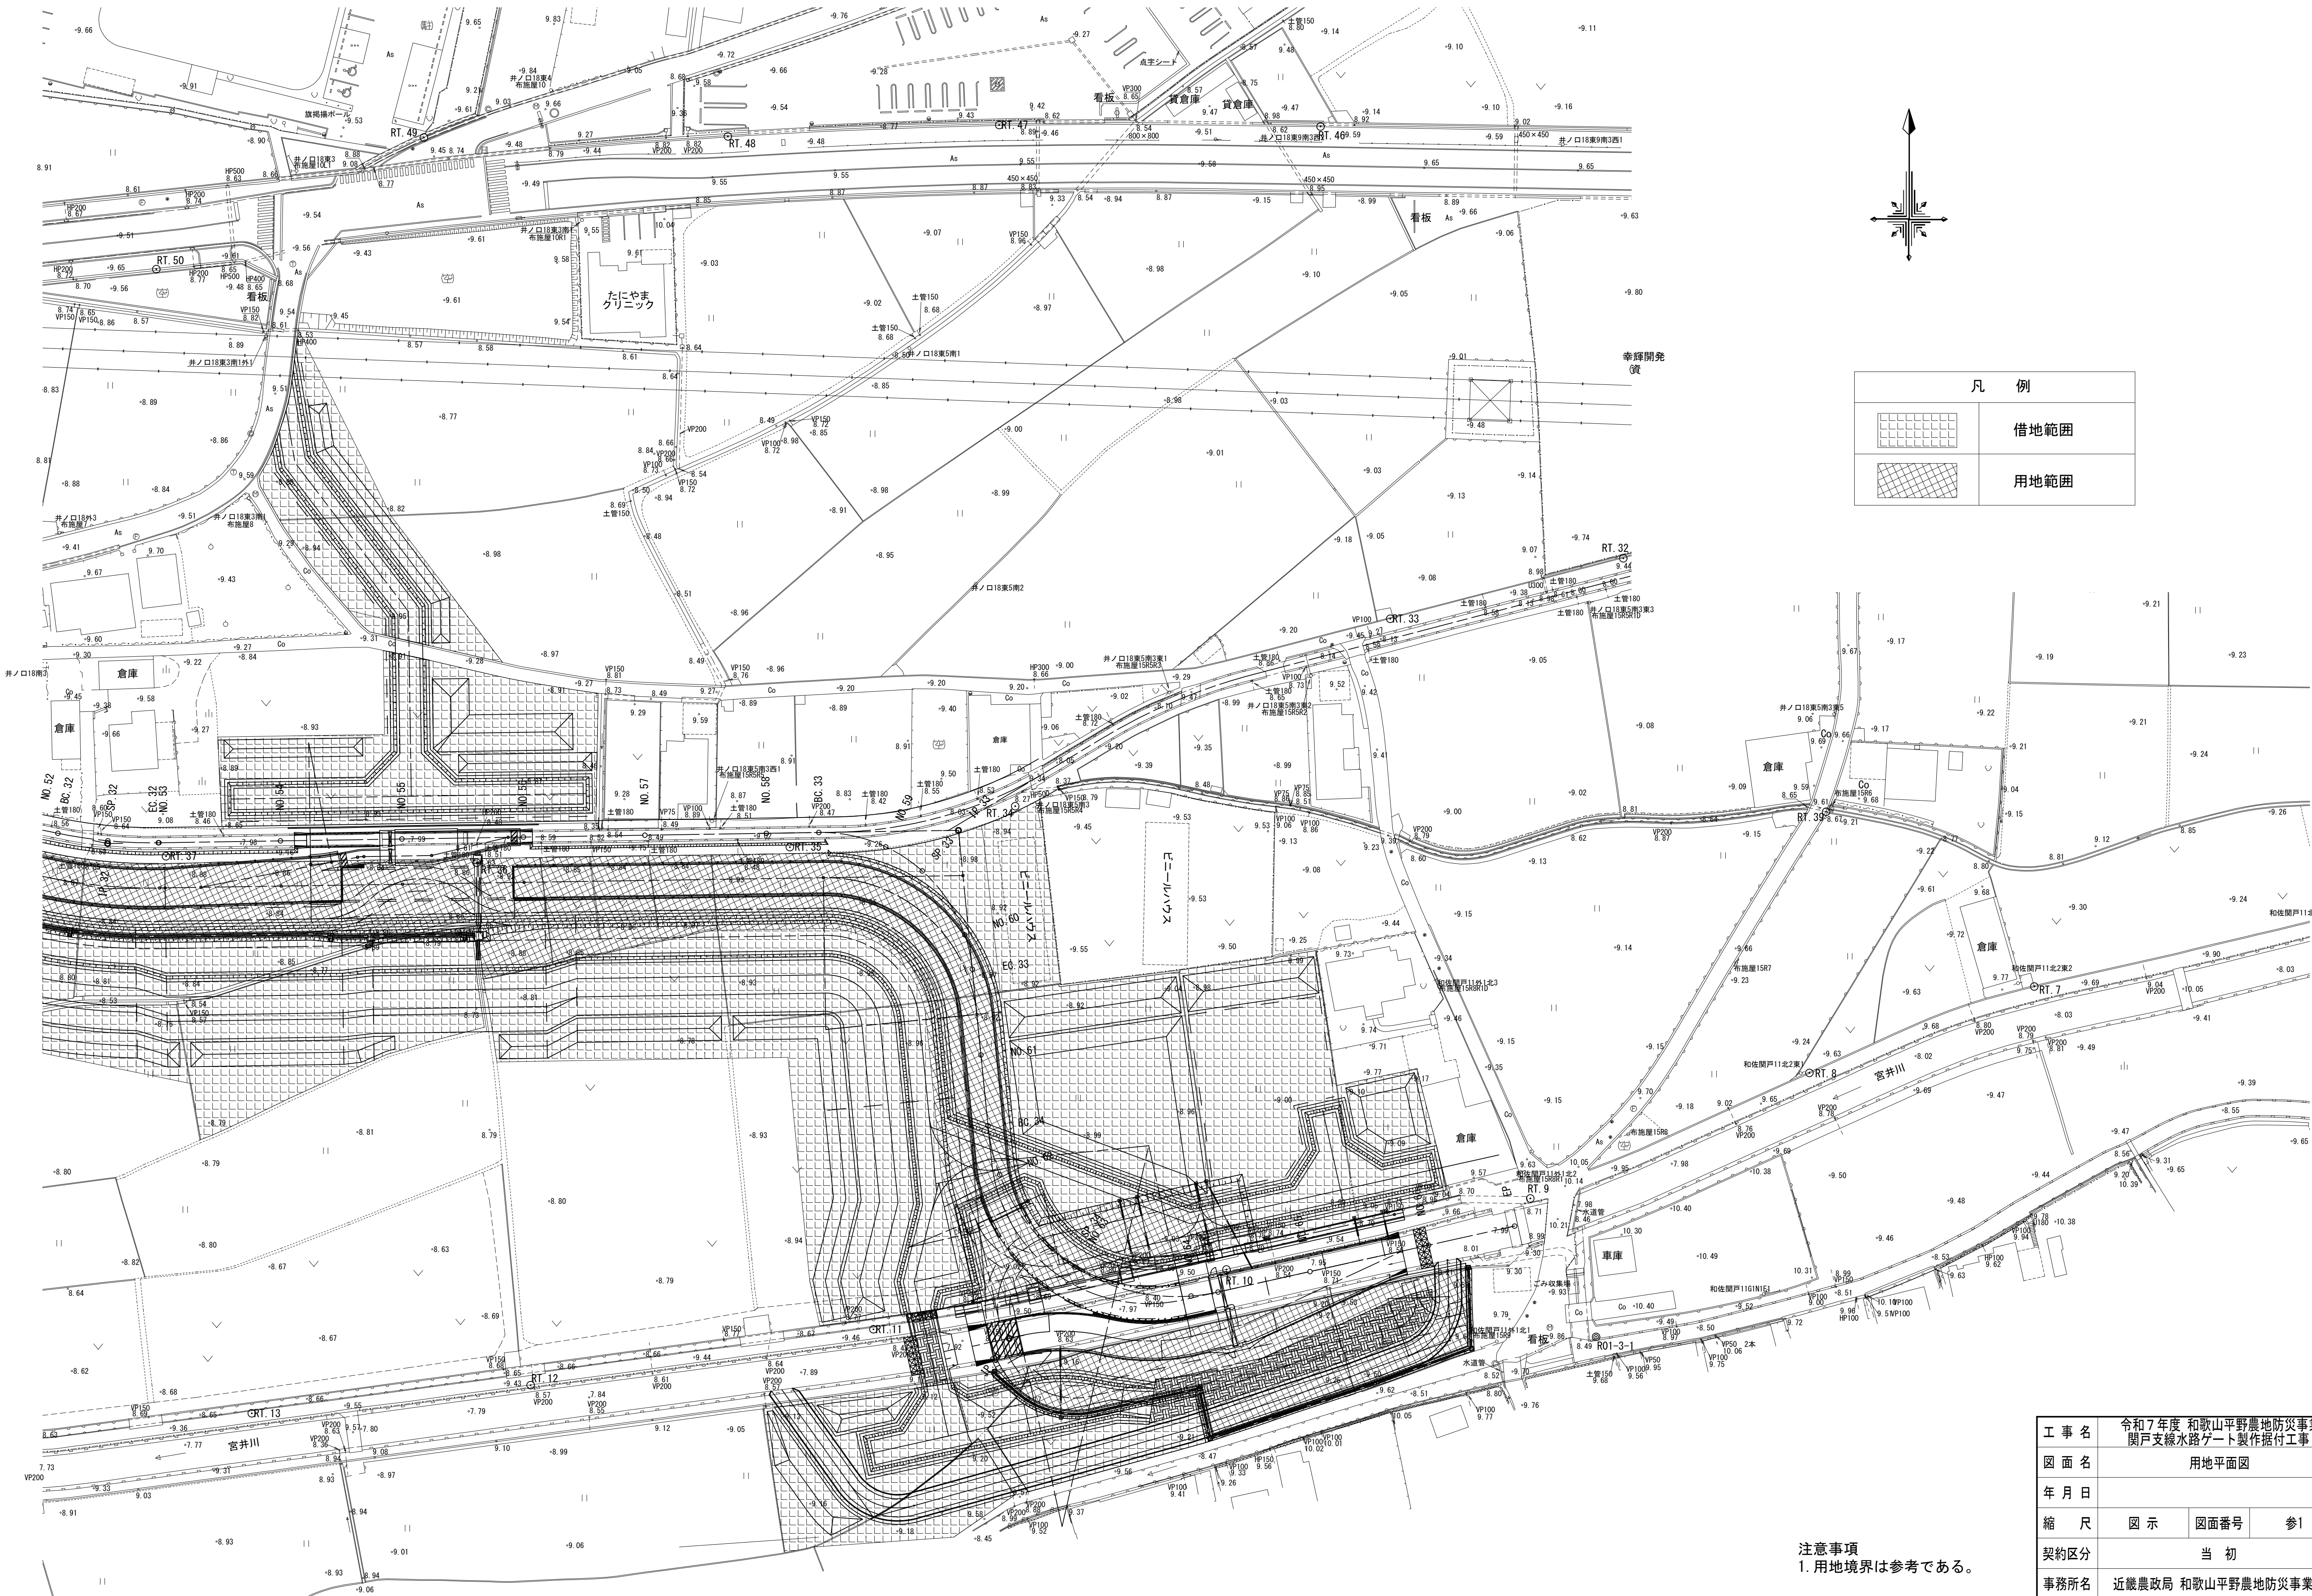

凡 例	
	借地範囲
	用地範囲

工 事 名	令和7年度 和歌山平野農地防災事業 関戸支線水路ゲート製作据付工事		
図 面 名	用地平面図		
年 月 日			
縮 尺	図 示	図面番号	参1
契約区分	当 初		
事務所名	近畿農政局 和歌山平野農地防災事業所		

注意事項
1. 用地境界は参考である。