

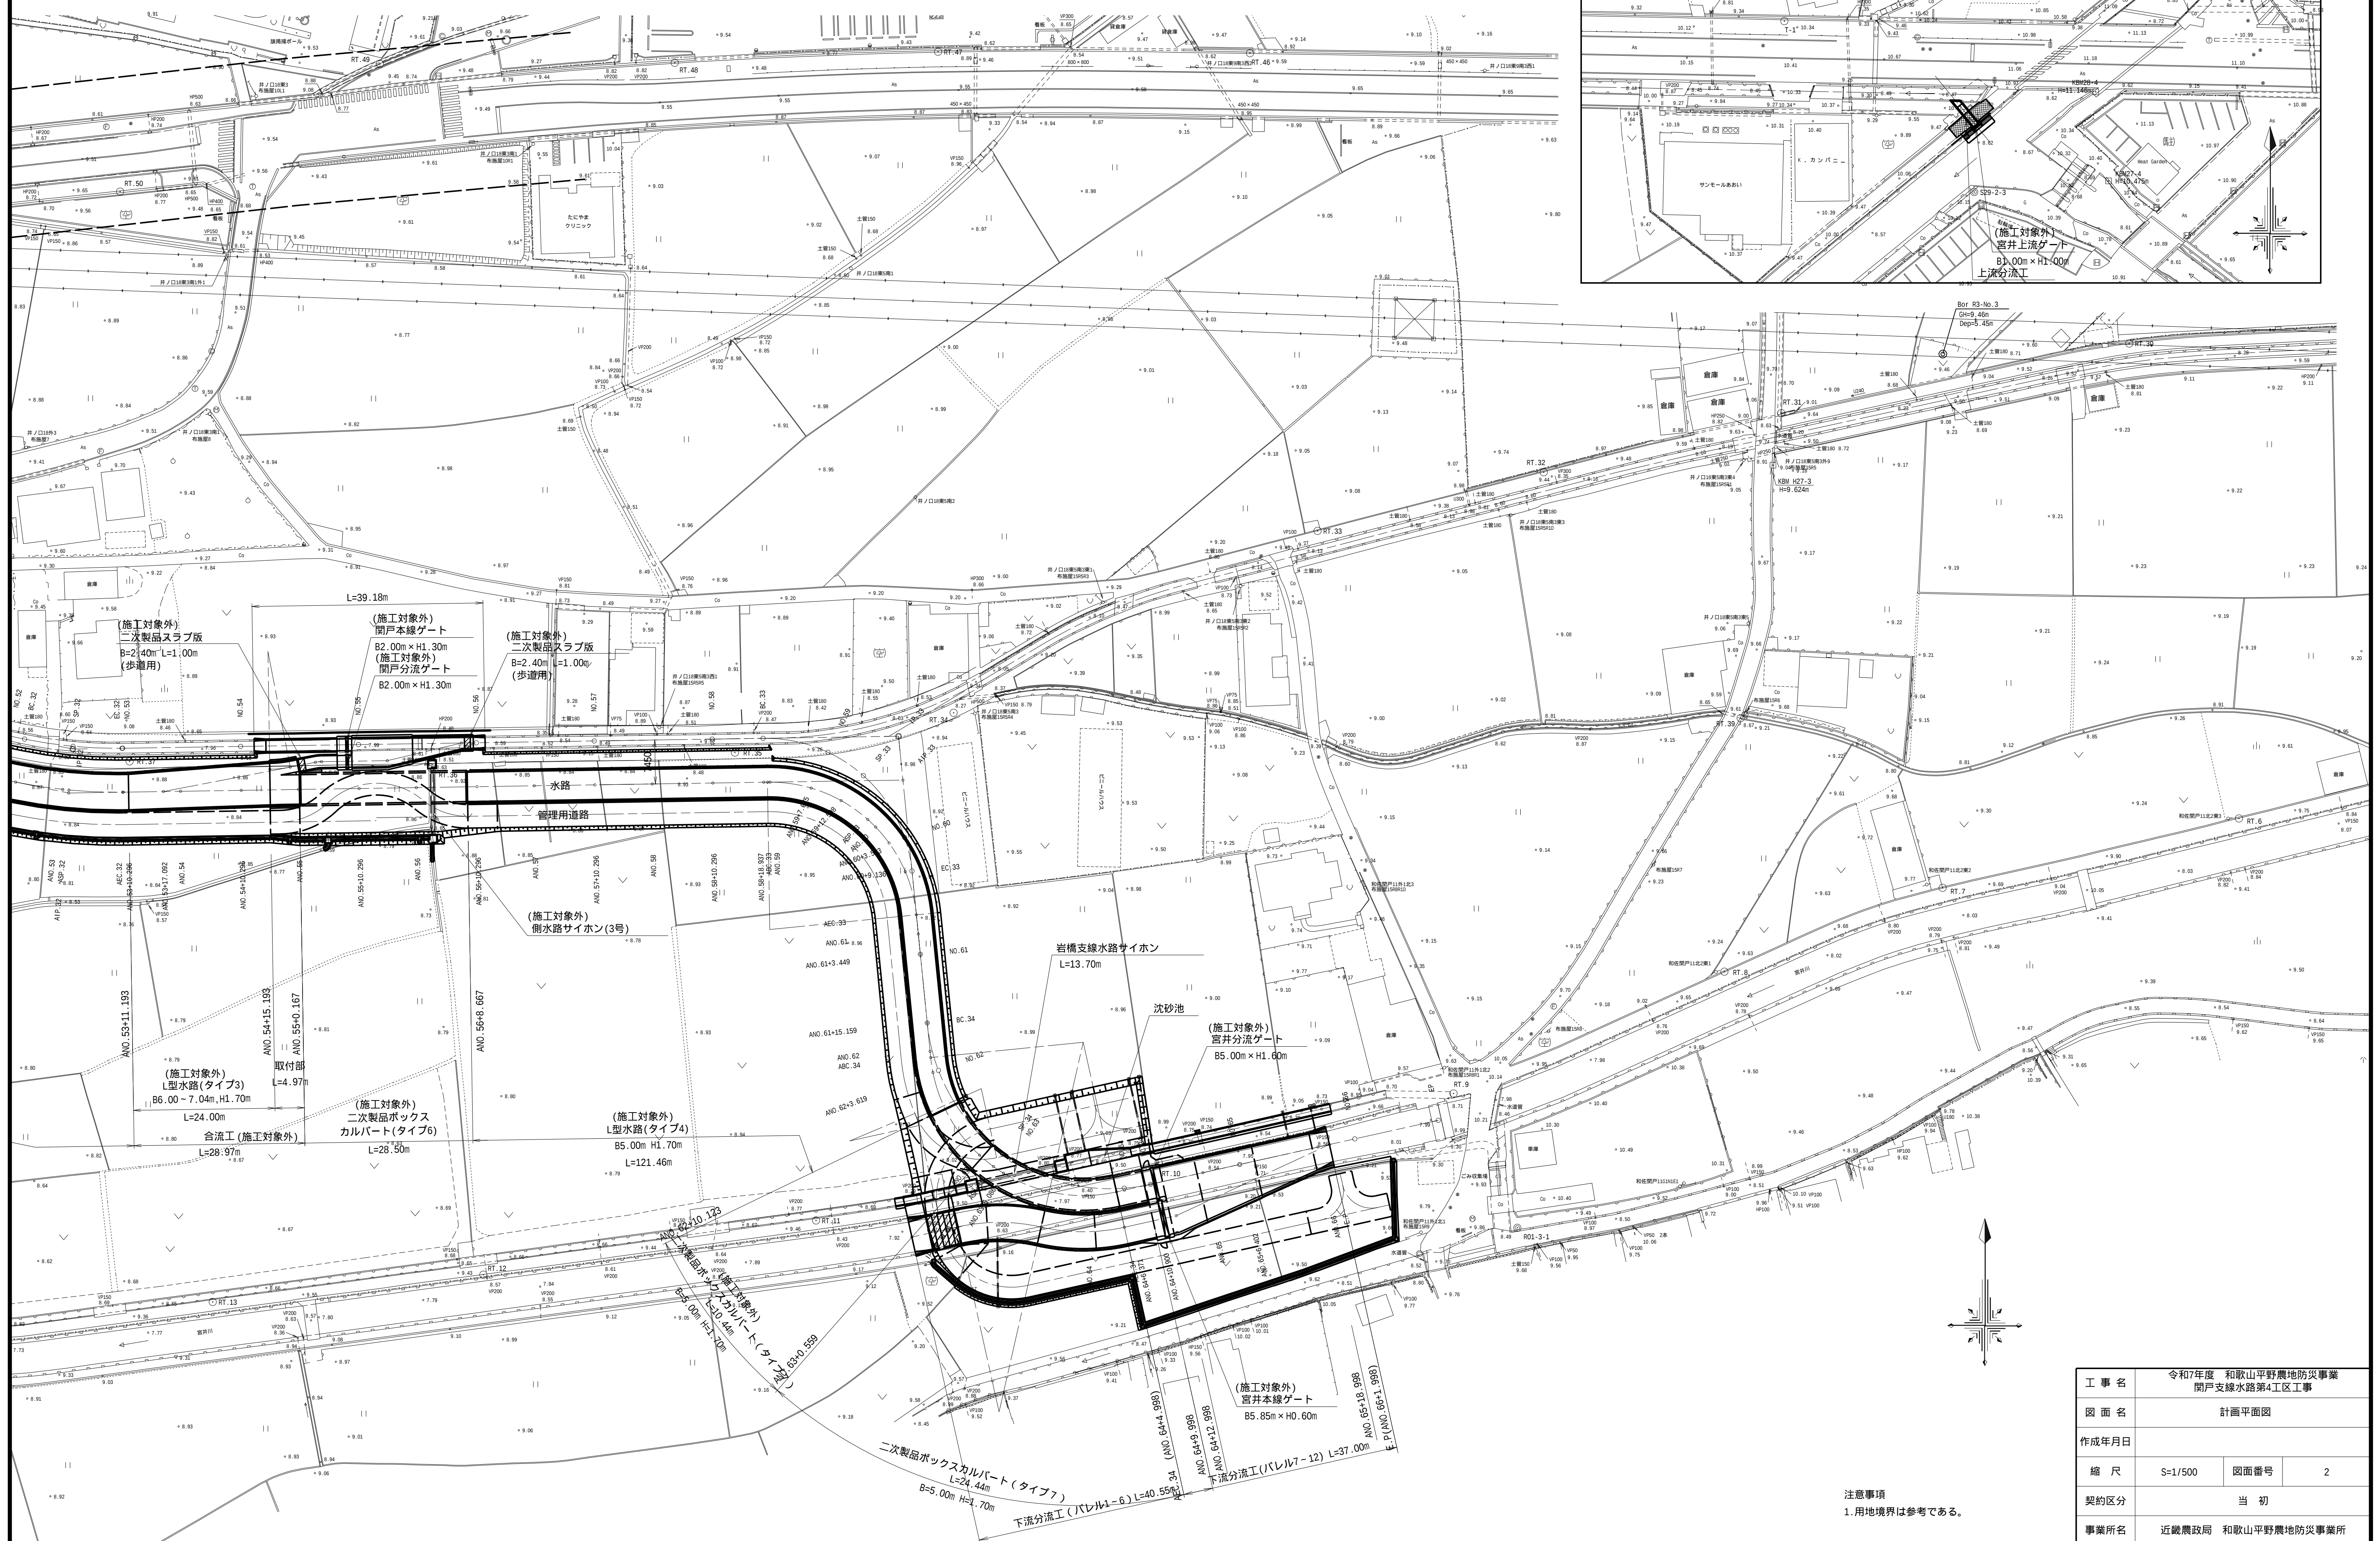
事業名	国営和歌山平野土地改良事業		
工事名	和歌山平野農地防災事業 関戸支線水路第4工区工事		
契約区分	当初	図面枚数	40 枚
図面番号	図面の名称	枚数	備考
1	位置図	1	
2	計画平面図	1	
3	計画縦断図	1	
4	標準断面図	1	
5	計画横断図	1	
6	水路工構造・配筋図	1	
7	下流分流工一般図	1	
8	下流分流工構造図	4	
9	下流分流工配筋図	8	
10	岩橋支線水路サイホン一般・構造・配筋図	5	
11	上流分流工一般・構造・配筋図	3	
12	付帯工平面・構造図	2	
13	復旧工平面・構造図	3	
14	撤去工平面図	1	
15	撤去工構造図	2	
16	仮設計画図	2	
17	仮設構造図	2	
18	用地図	1	
計		40	

位置図

S=1/25000



工 事 名	令和7年度 和歌山平野農地防災事業 関戸支線水路第4工区工事		
図 面 名	位 置 図		
作成年月日			
縮 尺	S=1/25000	図面番号	1
契約区分	当 初		
事業所名	近畿農政局 和歌山平野農地防災事業所		

$$S=1/500$$


注意事項
1.用地境界は参考である。

工 事 名	令和7年度 和歌山平野農地防災事業 関戸交線水路第4区工事		
図 面 名	計画平面図		
作成年月日			
縮 尺	S=1/500	図面番号	2
契約区分	当 初		
事業所名	近畿農政局 和歌山平野農地防災事業所		