


S=1:500

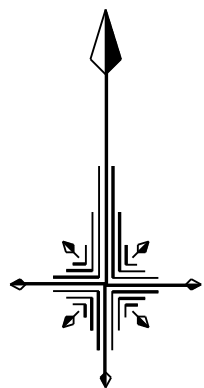


工 事 名	令和7年度 和歌山平野農地防災事業 関戸支線水路第4工区工事		
図 面 名	復旧工平面・構造図(1/3)		
作成年月日			
縮 尺	図示	図面番号	13 - 1/3
契約区分	当 初		
事業所名	近畿農政局 和歌山平野農地防災事業所		

復旧工平面・構造図(2/3)


コンクリート舗装復旧工

(宮井水路管理用道路)

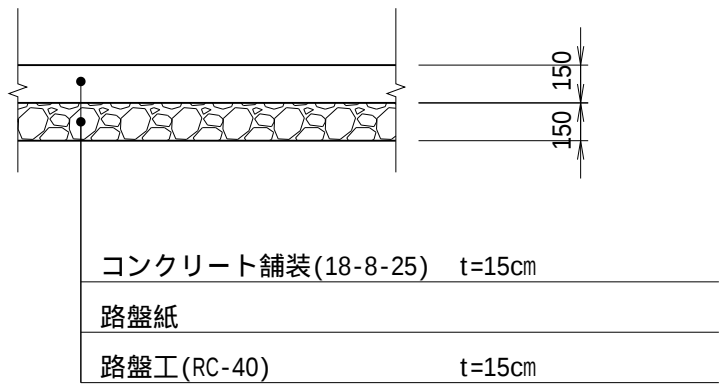
$$S=1/30$$


コンクリート舗装は5mに1箇所、目地(エラストイト t=10mm)を設けること。

コンクリート畦畔復旧工

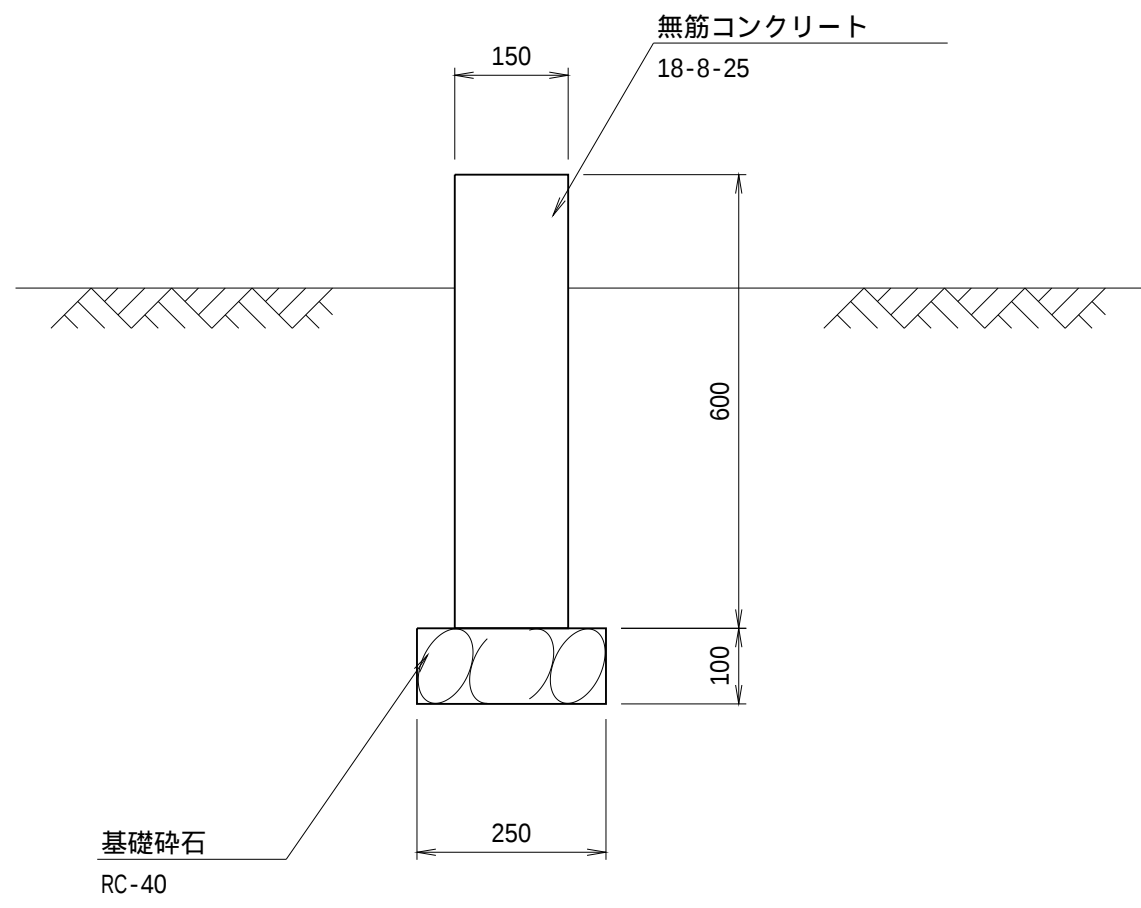
$$S=1/10$$


既設水路復旧工(岩橋支線水路)

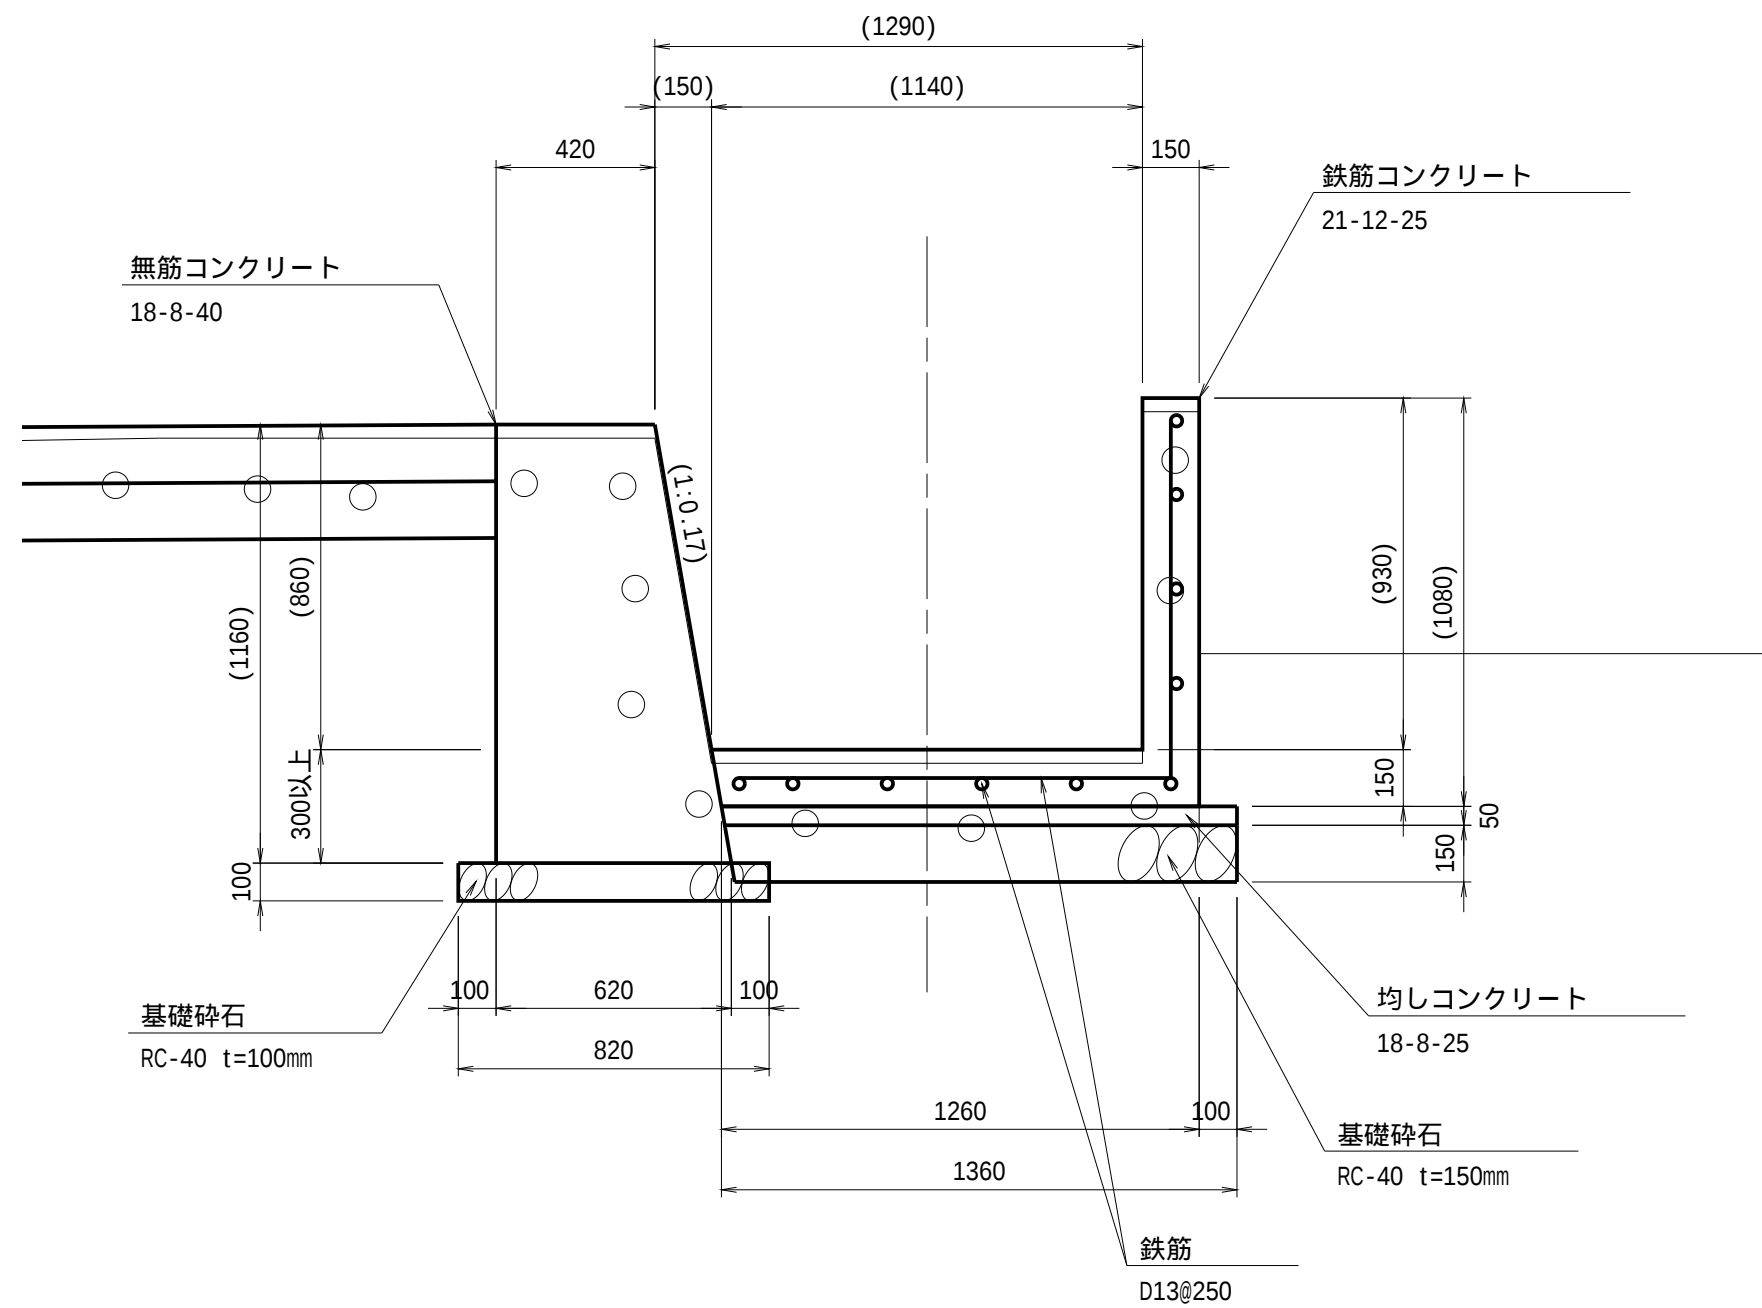 $S=1/20$ 

水路復旧工(宮井水路)(左岸)

S=1/20

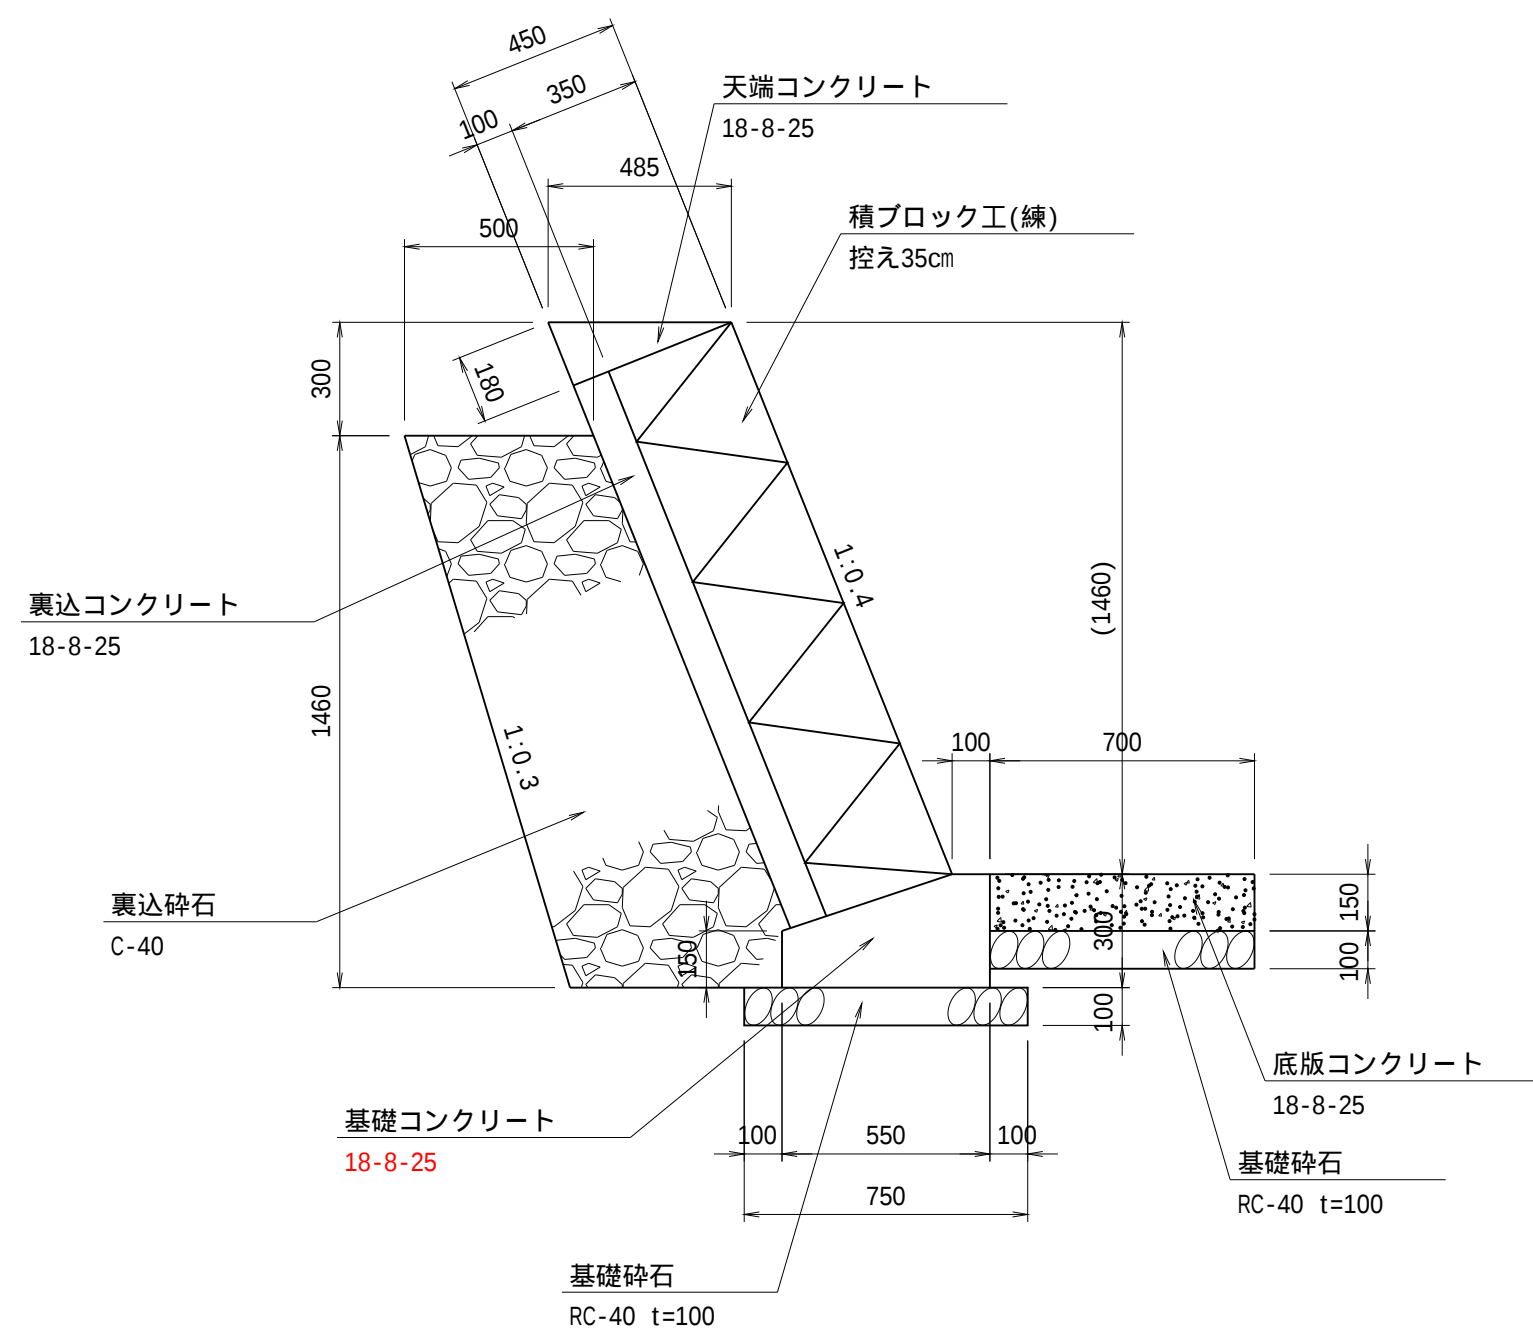


注意事項

1. 構造・寸法は参考とし、原形復旧を原則とする。
復旧に際しては現況構造を確認の上、監督職員と協議を行うこと。

工 事 名	令和7年度 和歌山平野農地防災事業 関戸支線水路第4工区工事		
図 面 名	復旧工平面・構造図(2/3)		
作成年月日			
縮 尺	図示	図面番号	13 - 2/3
契約区分	当 初		
事業所名	近畿農政局 和歌山平野農地防災事業所		


復旧工平面・構造図(3/3)

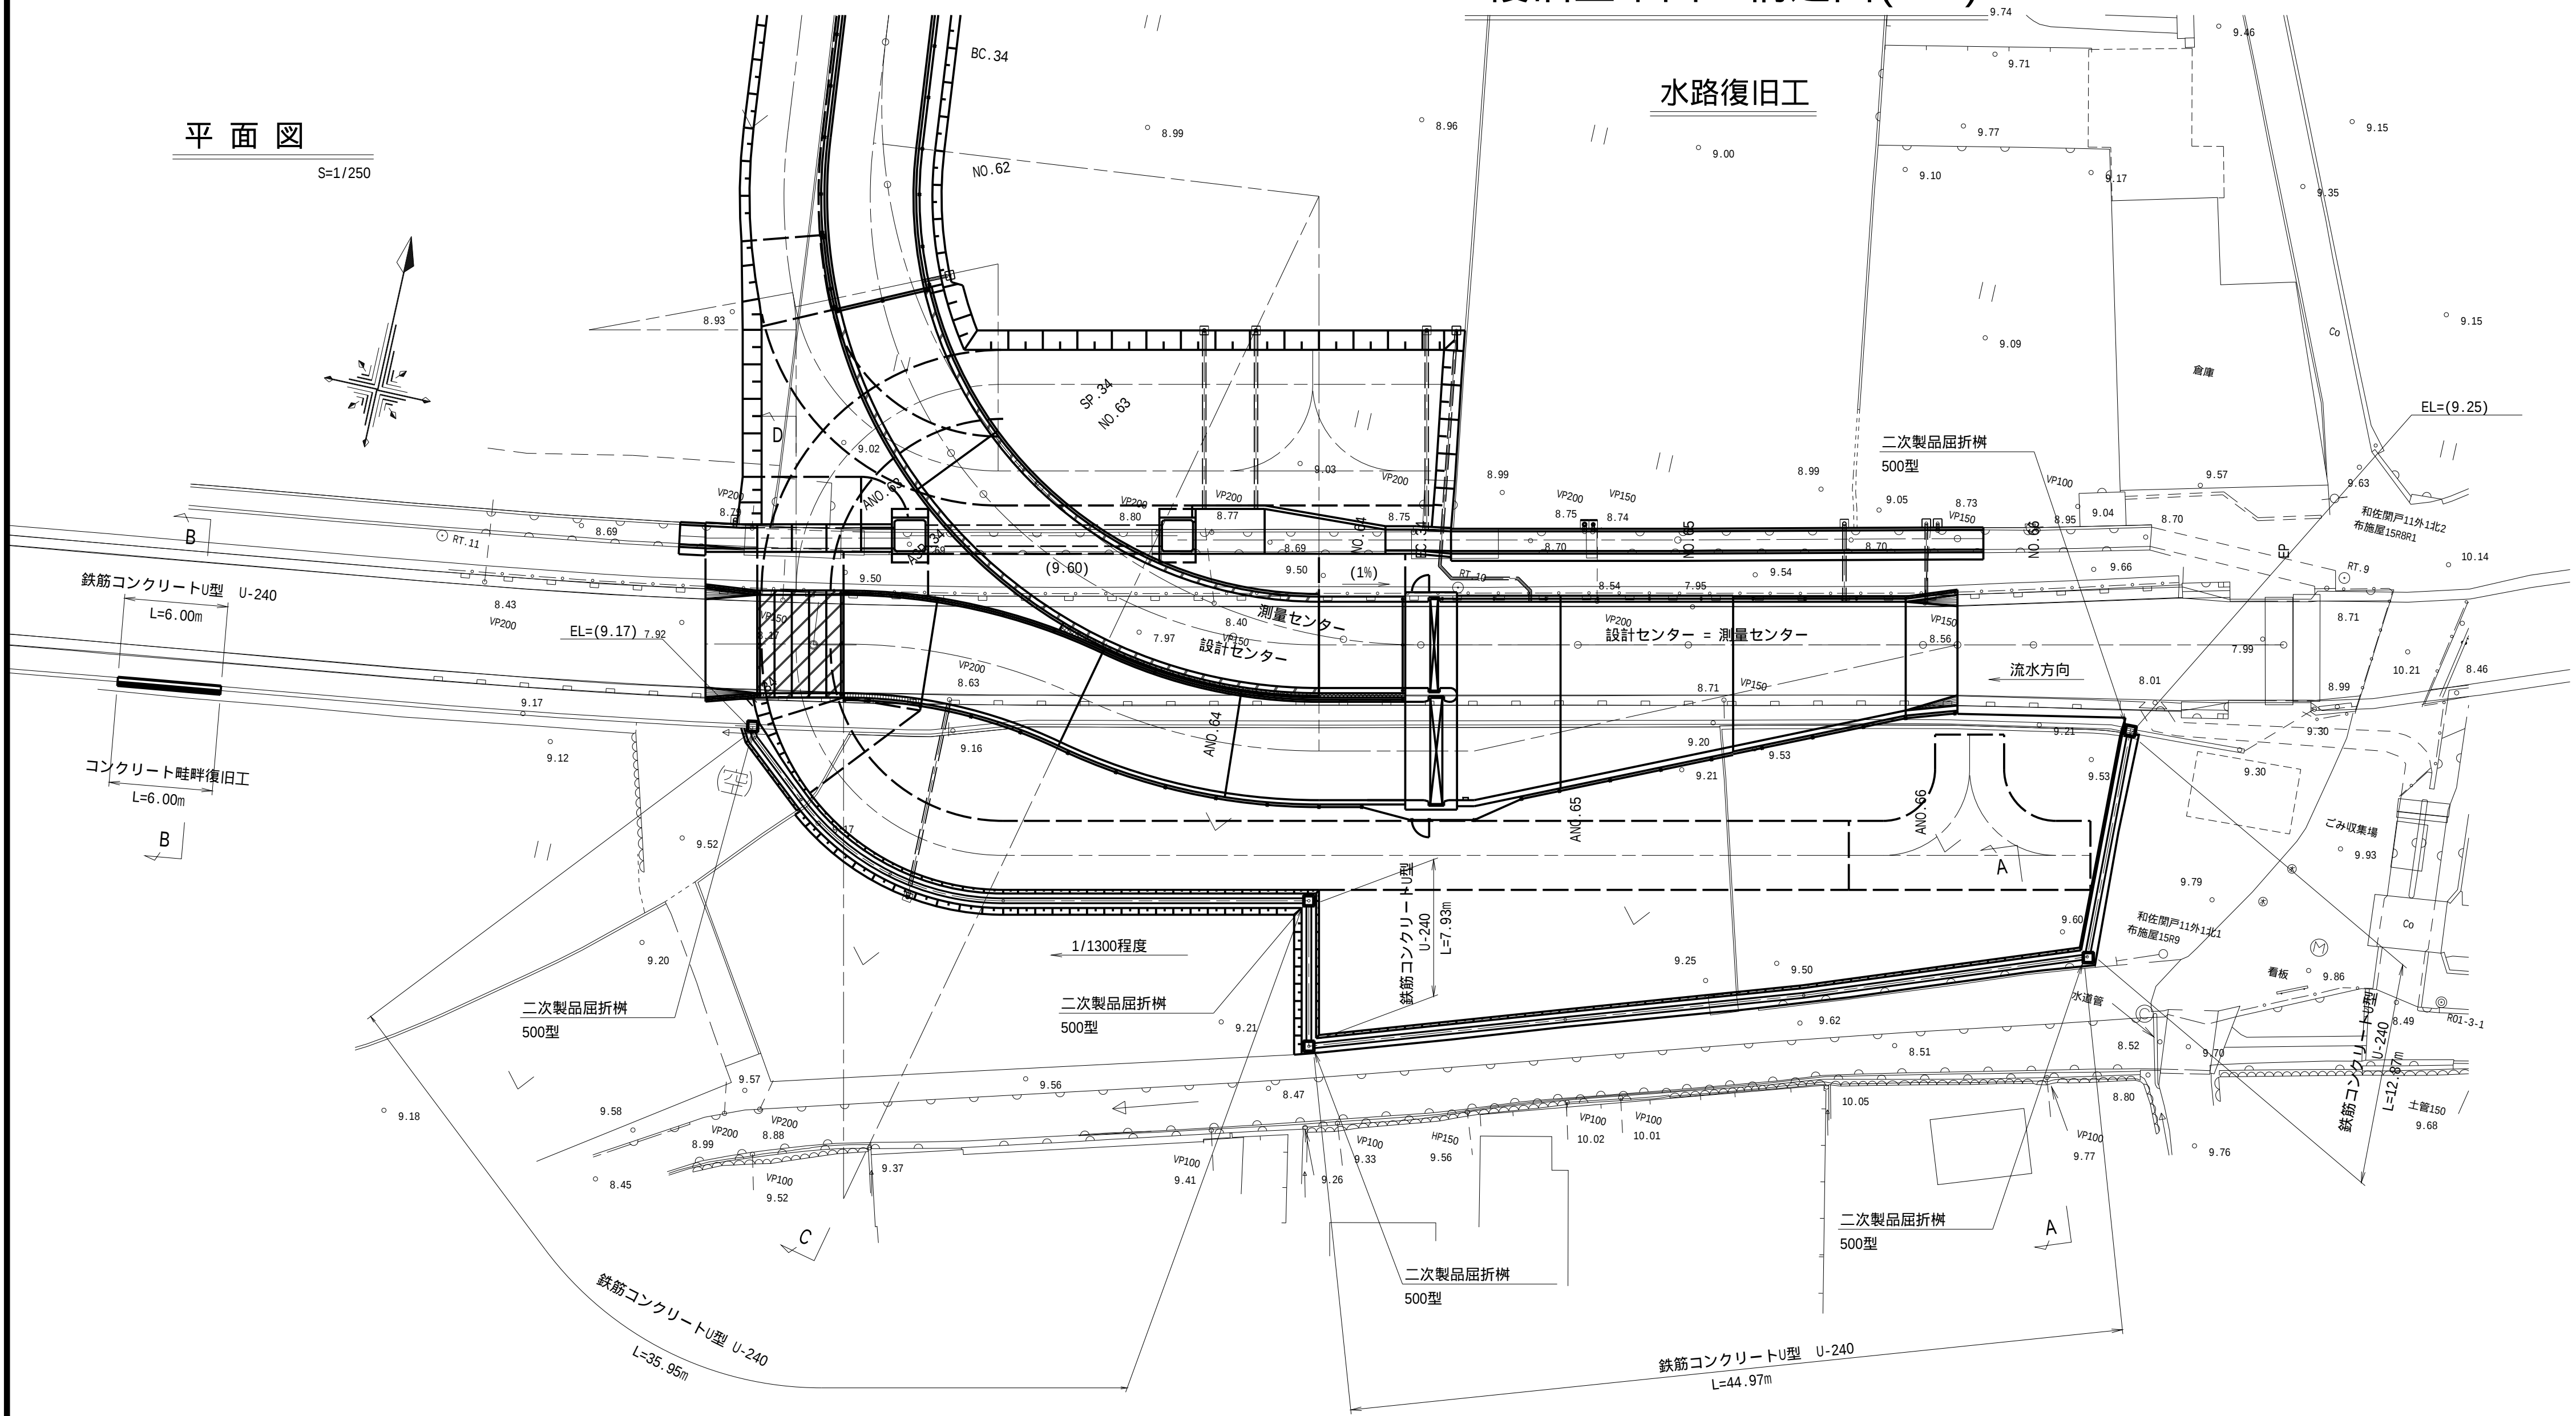


平面図
S=1/250

水路復旧工


鉄筋コンクリートU型
U-240
S=1/10

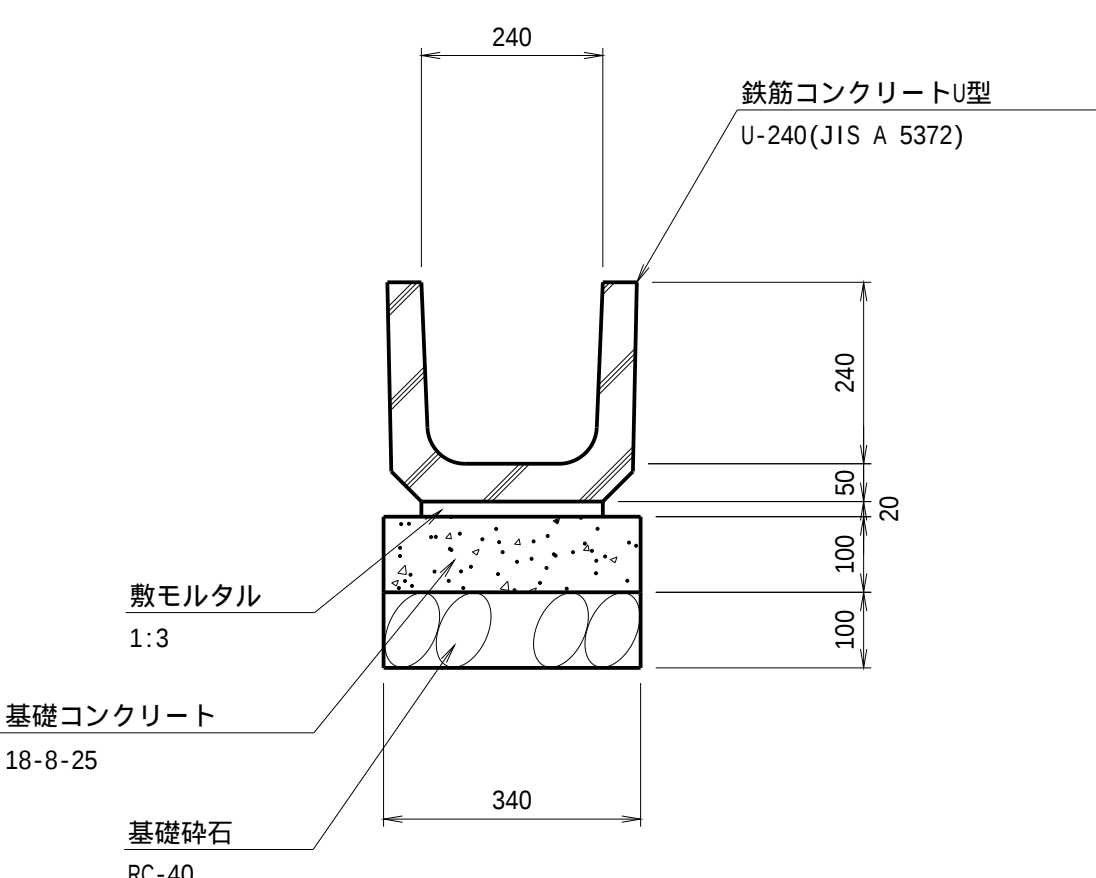



屈折樹
(500型)
S=1/20

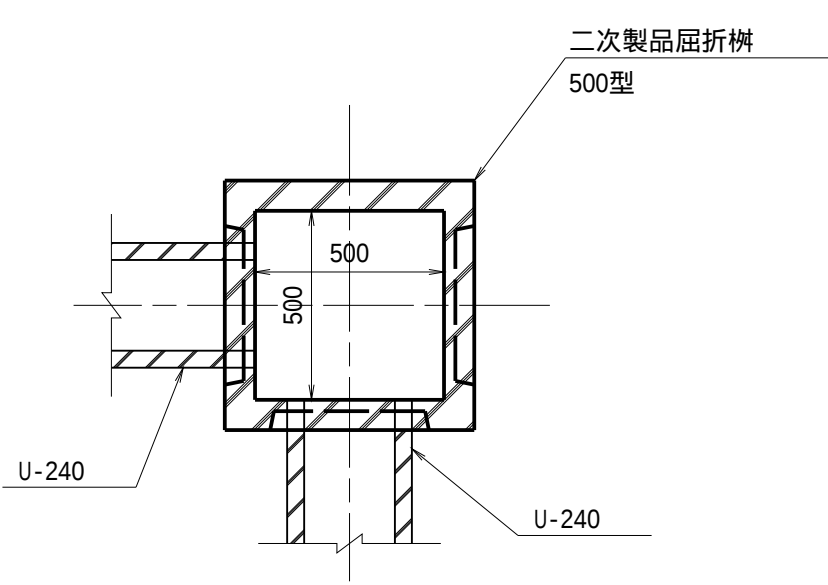


A-A断面
S=1/20

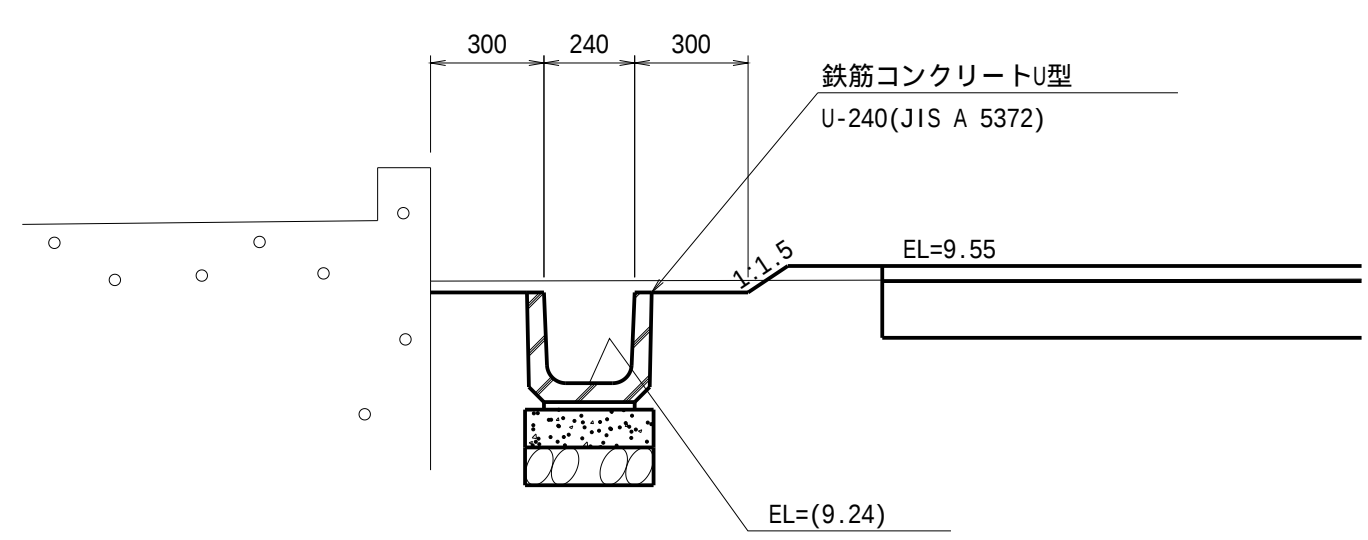

B-B断面
S=1/20

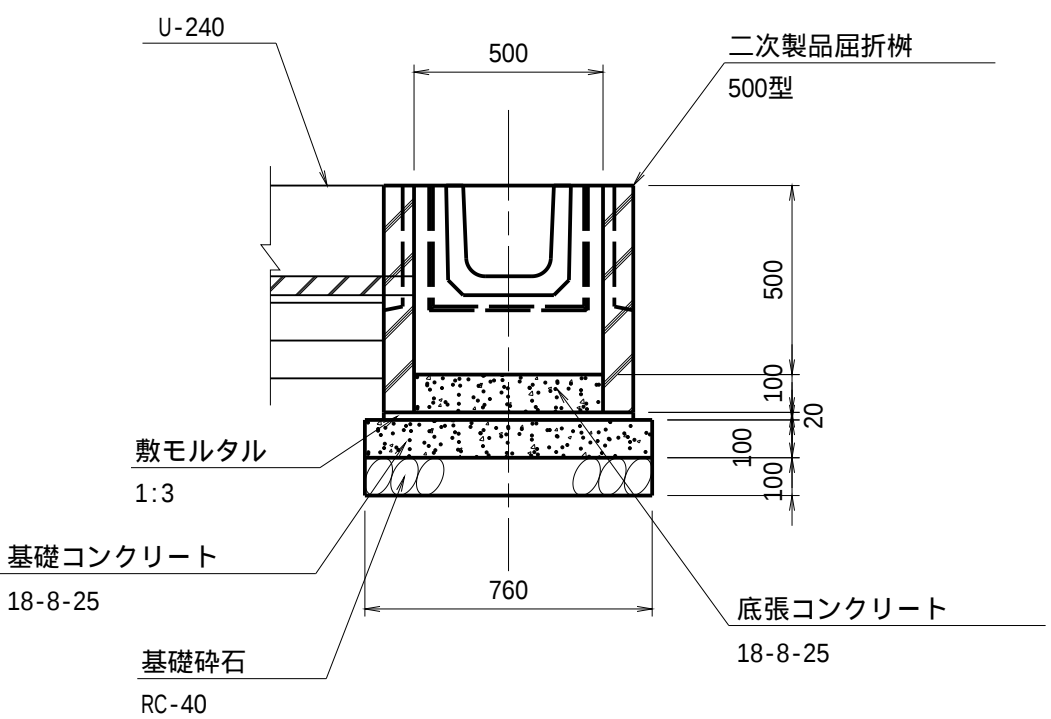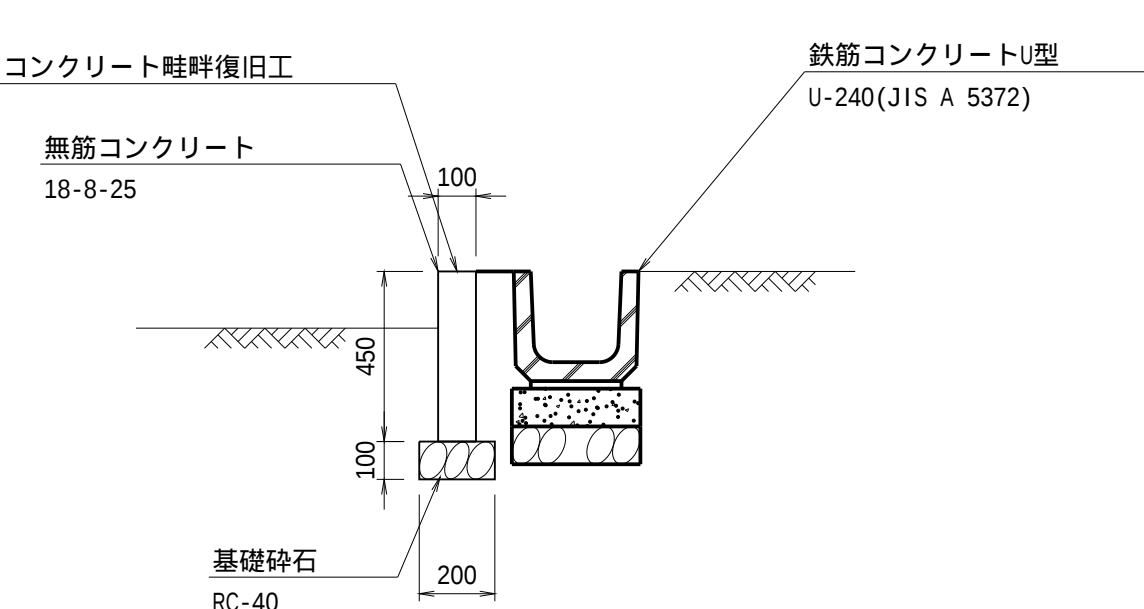

工 事 名	令和7年度 和歌山平野農地防災事業 関戸支線水路第4工区工事		
図 面 名	復旧工平面・構造図(3/3)		
作成年月日			
縮 尺	図示	図面番号	13 - 3/3
契約区分	当 初		
事業所名	近畿農政局 和歌山平野農地防災事業所		
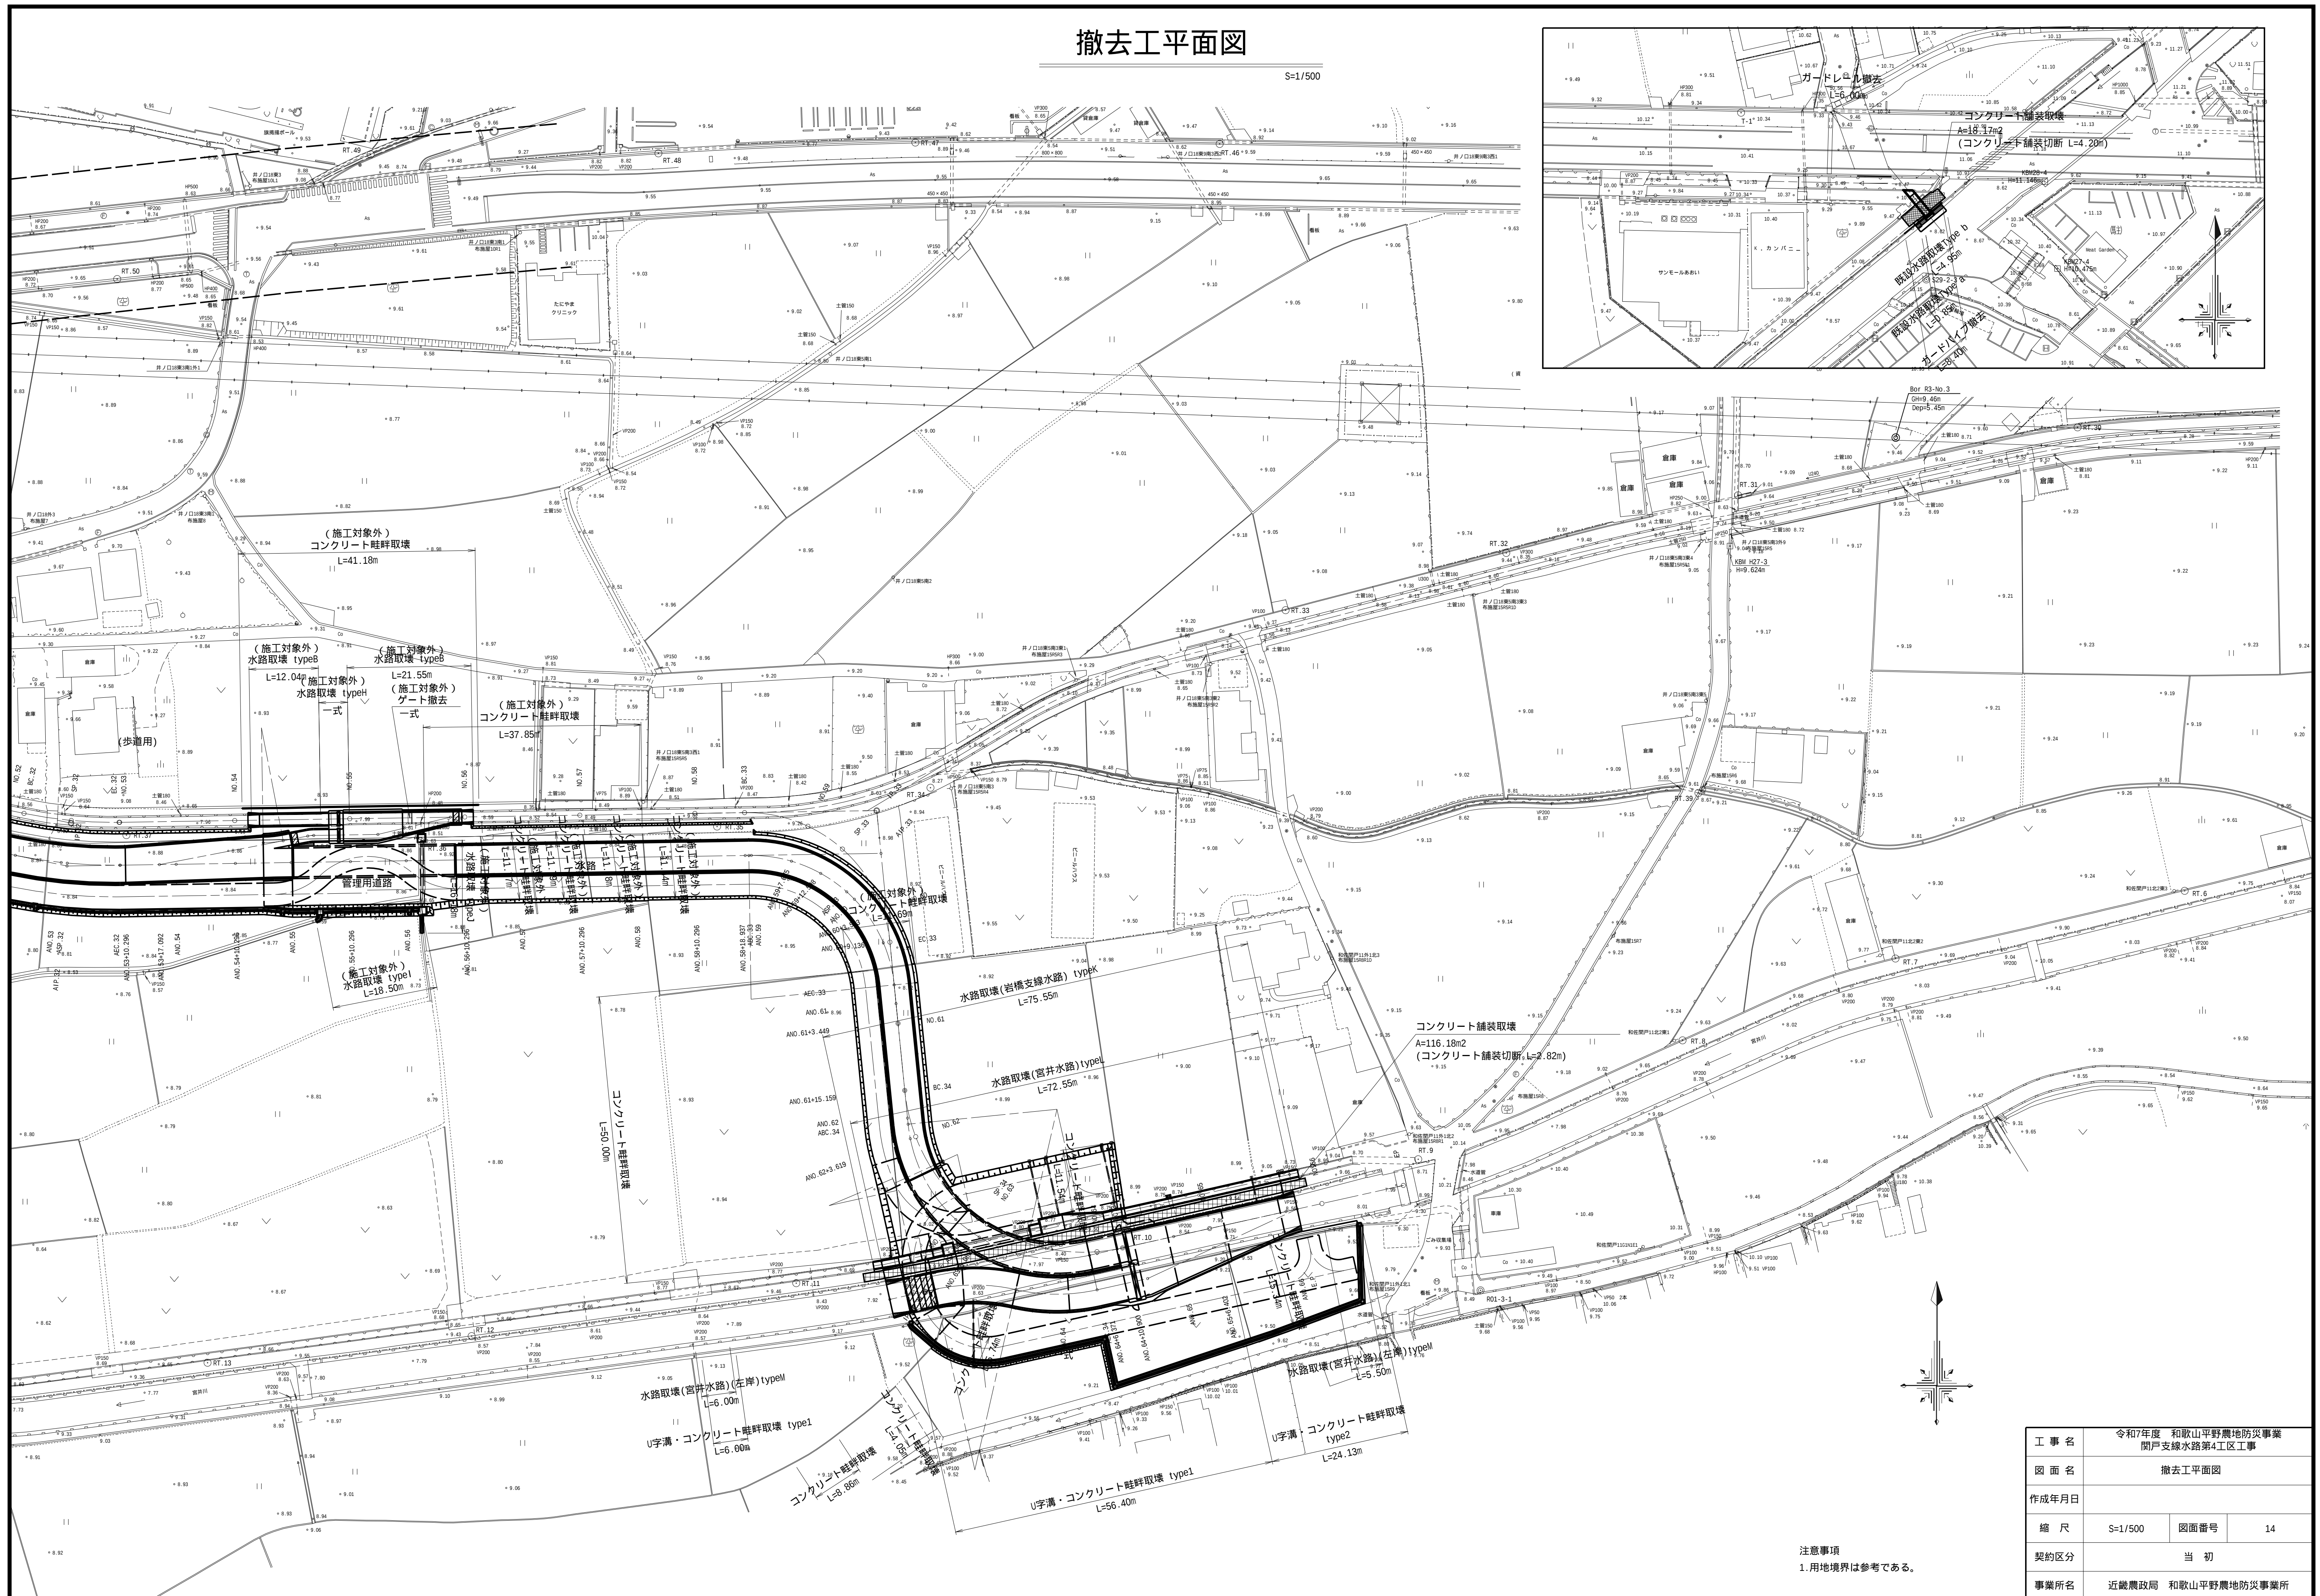
$$S=1/500$$


注意事項
1.用地境界は参考である。

工 事 名	令和7年度 和歌山平野農地防災事業 開戸交線水路第4工区工事		
図 面 名	撤去工平面図		
作成年月日			
縮 尺	S=1/500	図面番号	14
契約区分	当 初		
事業所名	近畿農政局 和歌山平野農地防災事業所		