


撤去工構造図(1/2)

水路取壊工(岩橋支線水路)

(TypeK)


S=1/20

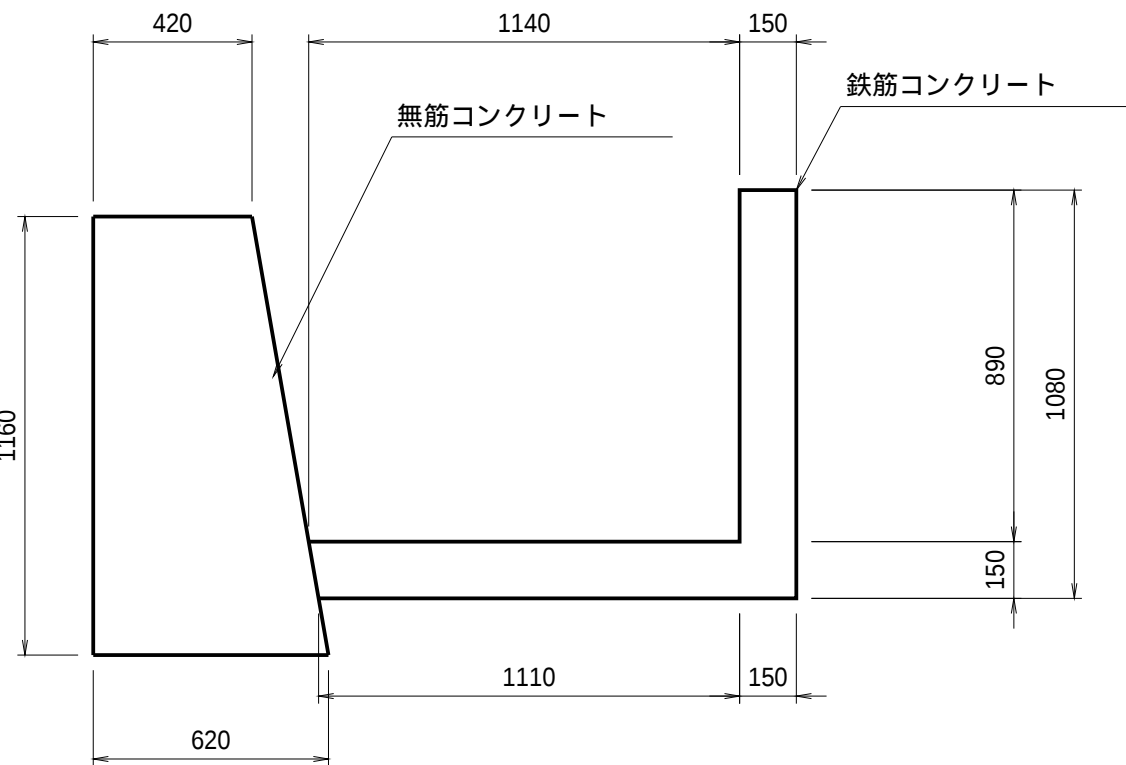

水路取壊工(宮井水路)

(TypeL)


S=1/20

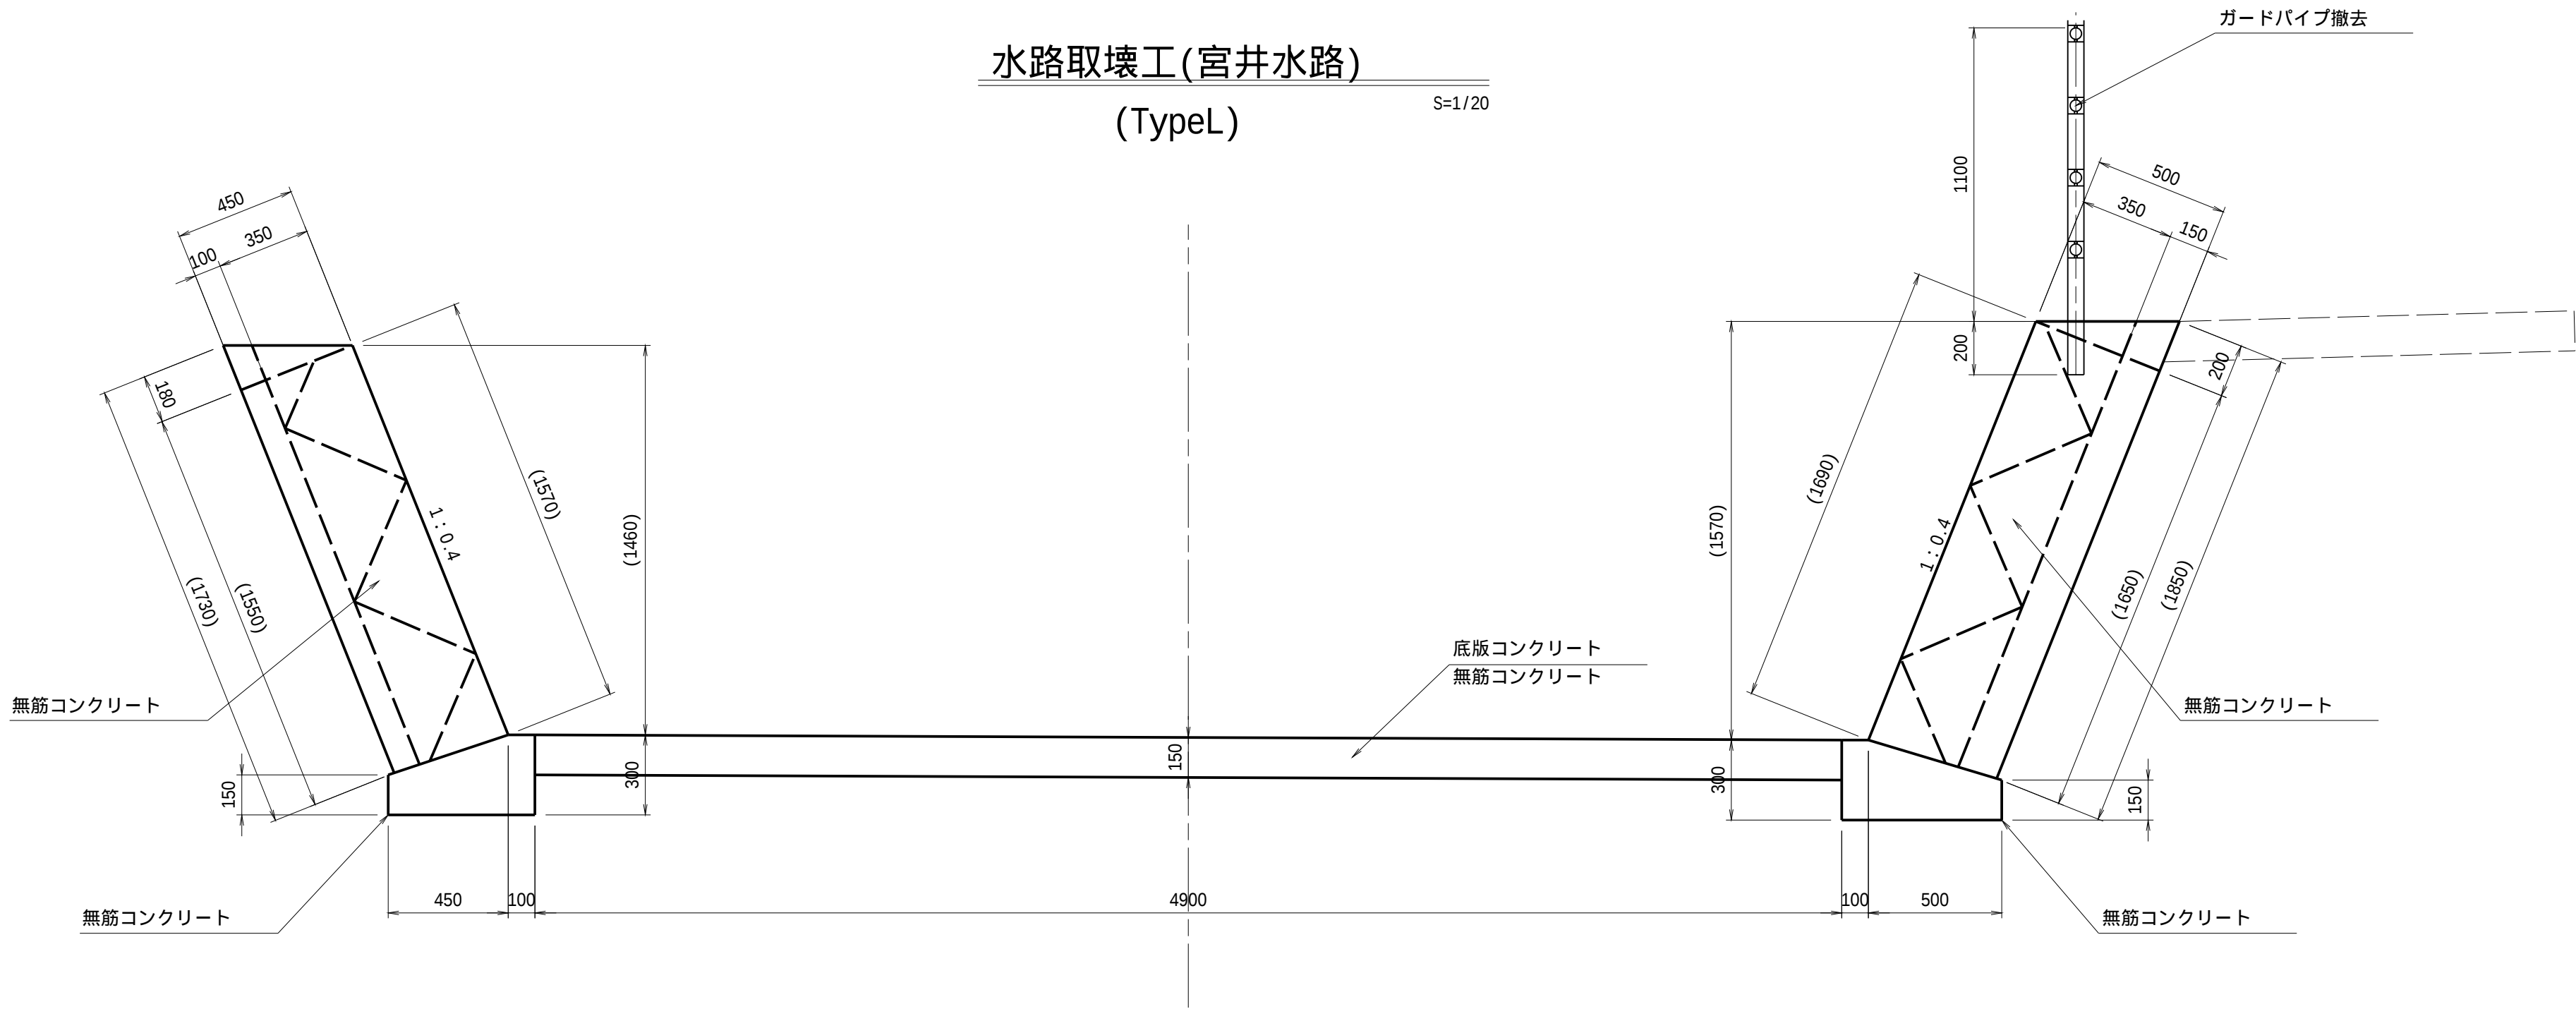

水路取壊工(宮井水路)(左岸)

(TypeM)


S=1/20

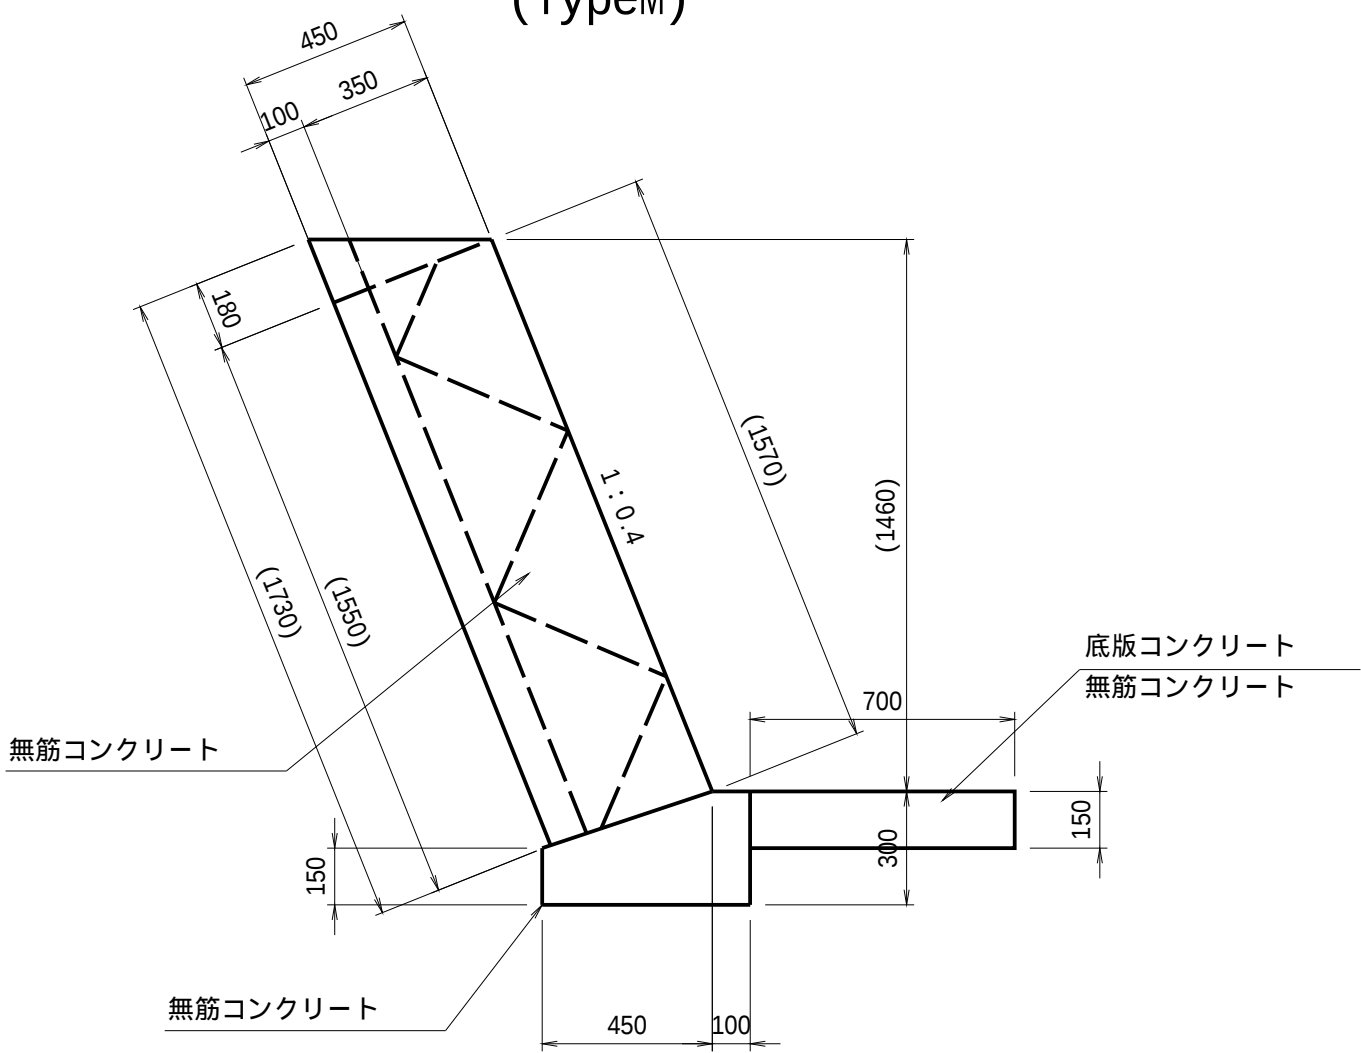

U字溝・コンクリート畦畔取壊工

(Type1)


S=1/20

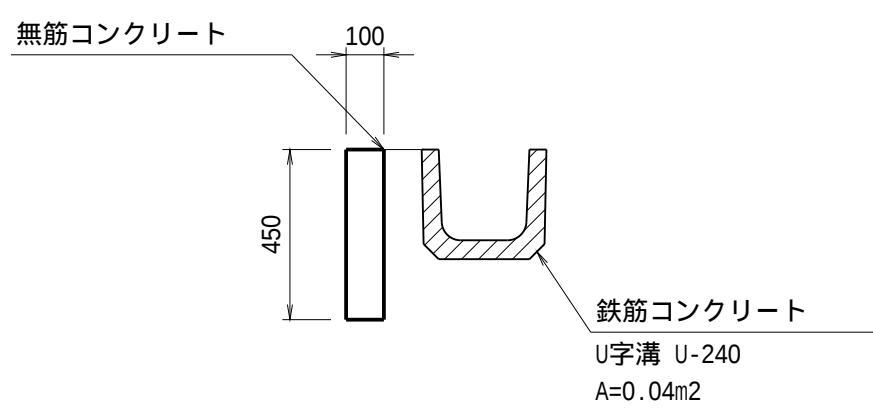

U字溝・コンクリート畦畔取壊工


(Type2)

S=1/20

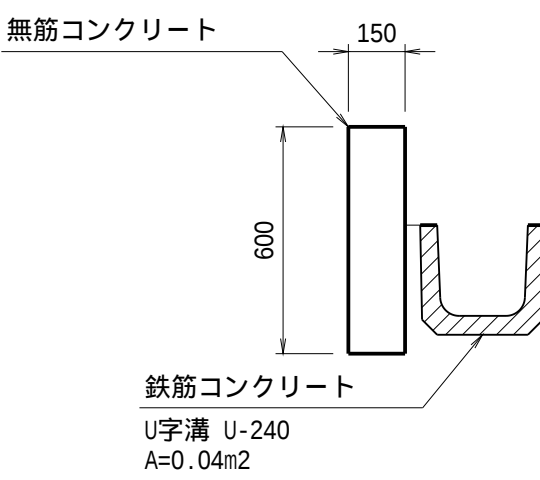

コンクリート畦畔取壊工


S=1/20

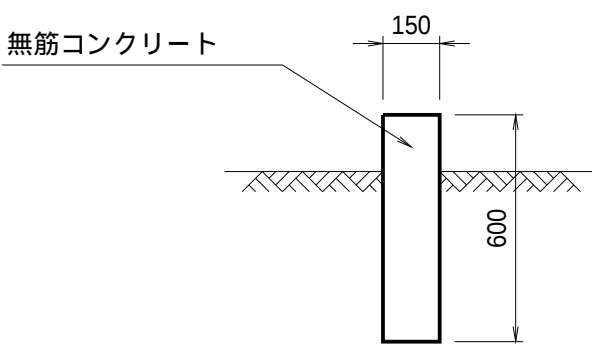

コンクリート舗装取壊工

(宮井水路管理用道路)

S=1/20

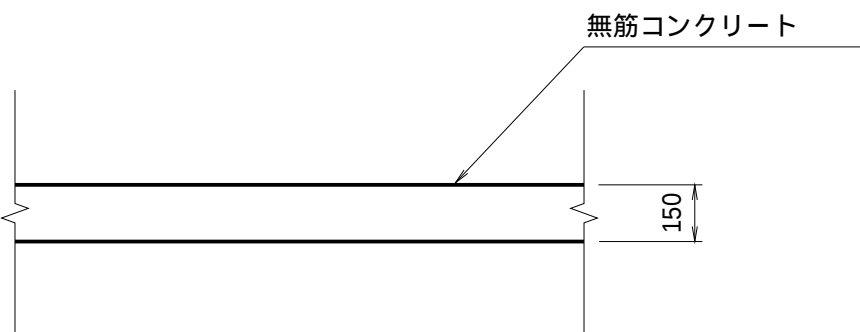


工 事 名	令和7年度 和歌山平野農地防災事業 関戸支線水路第4区工事		
図 面 名	撤去工構造図(1/2)		
作成年月日			
縮 尺	S=1/20	図面番号	15 - 1/2
契約区分	当 初		
事業所名	近畿農政局 和歌山平野農地防災事業所		

撤去工構造図(2/2)
(上流分流工)


既設水路取壊工
Type a

S=1/20

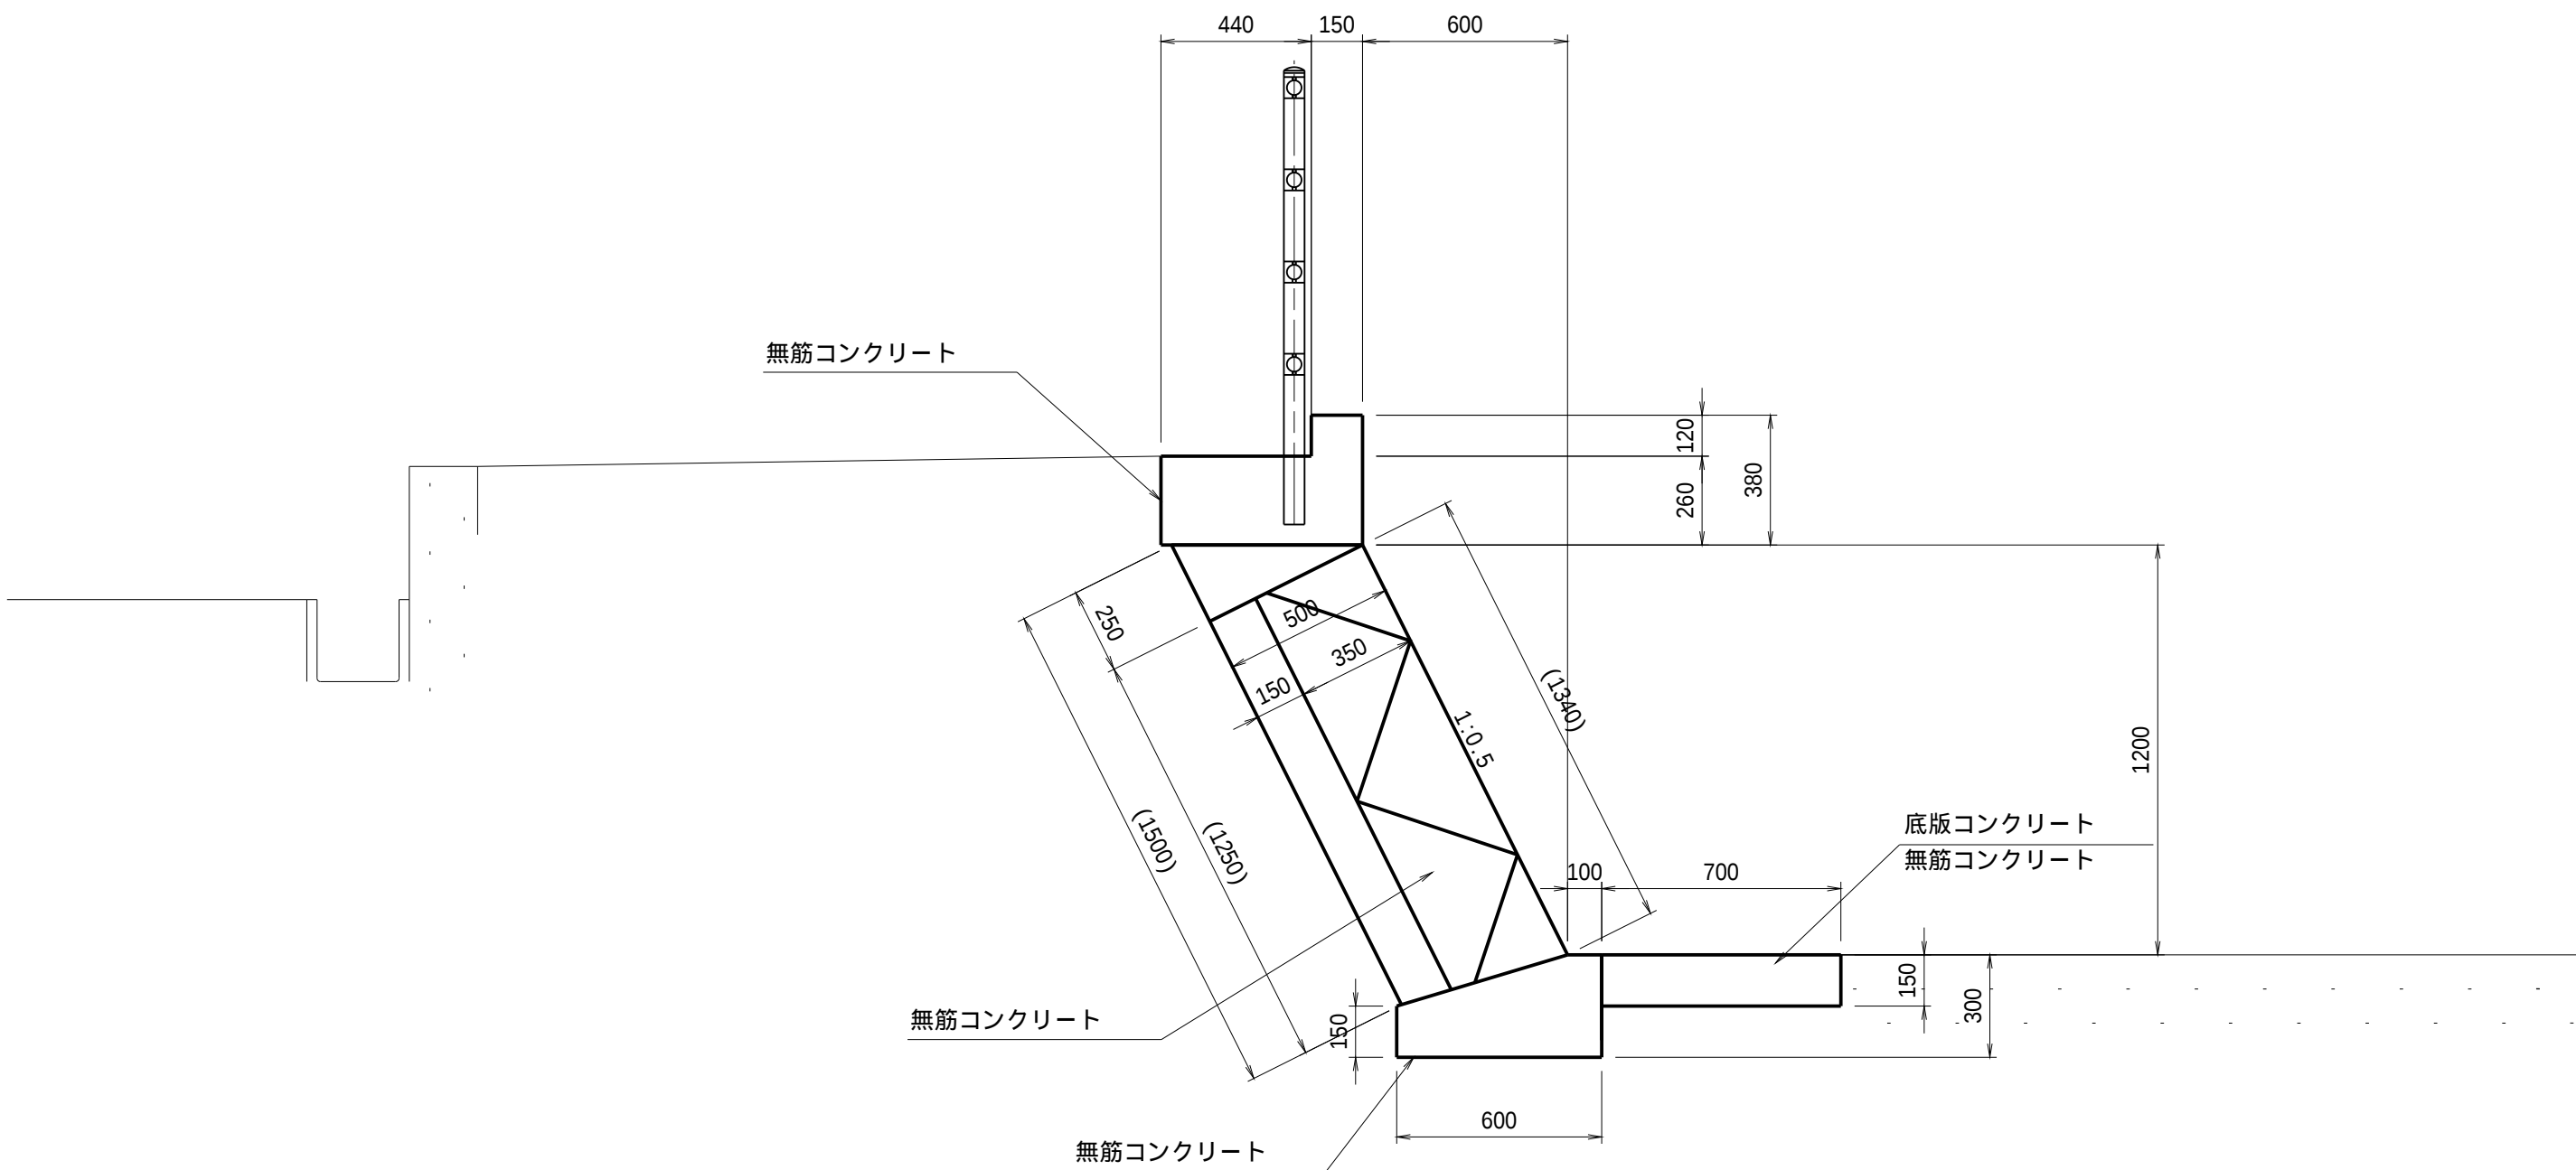

既設水路取壊工
Type b


S=1/20

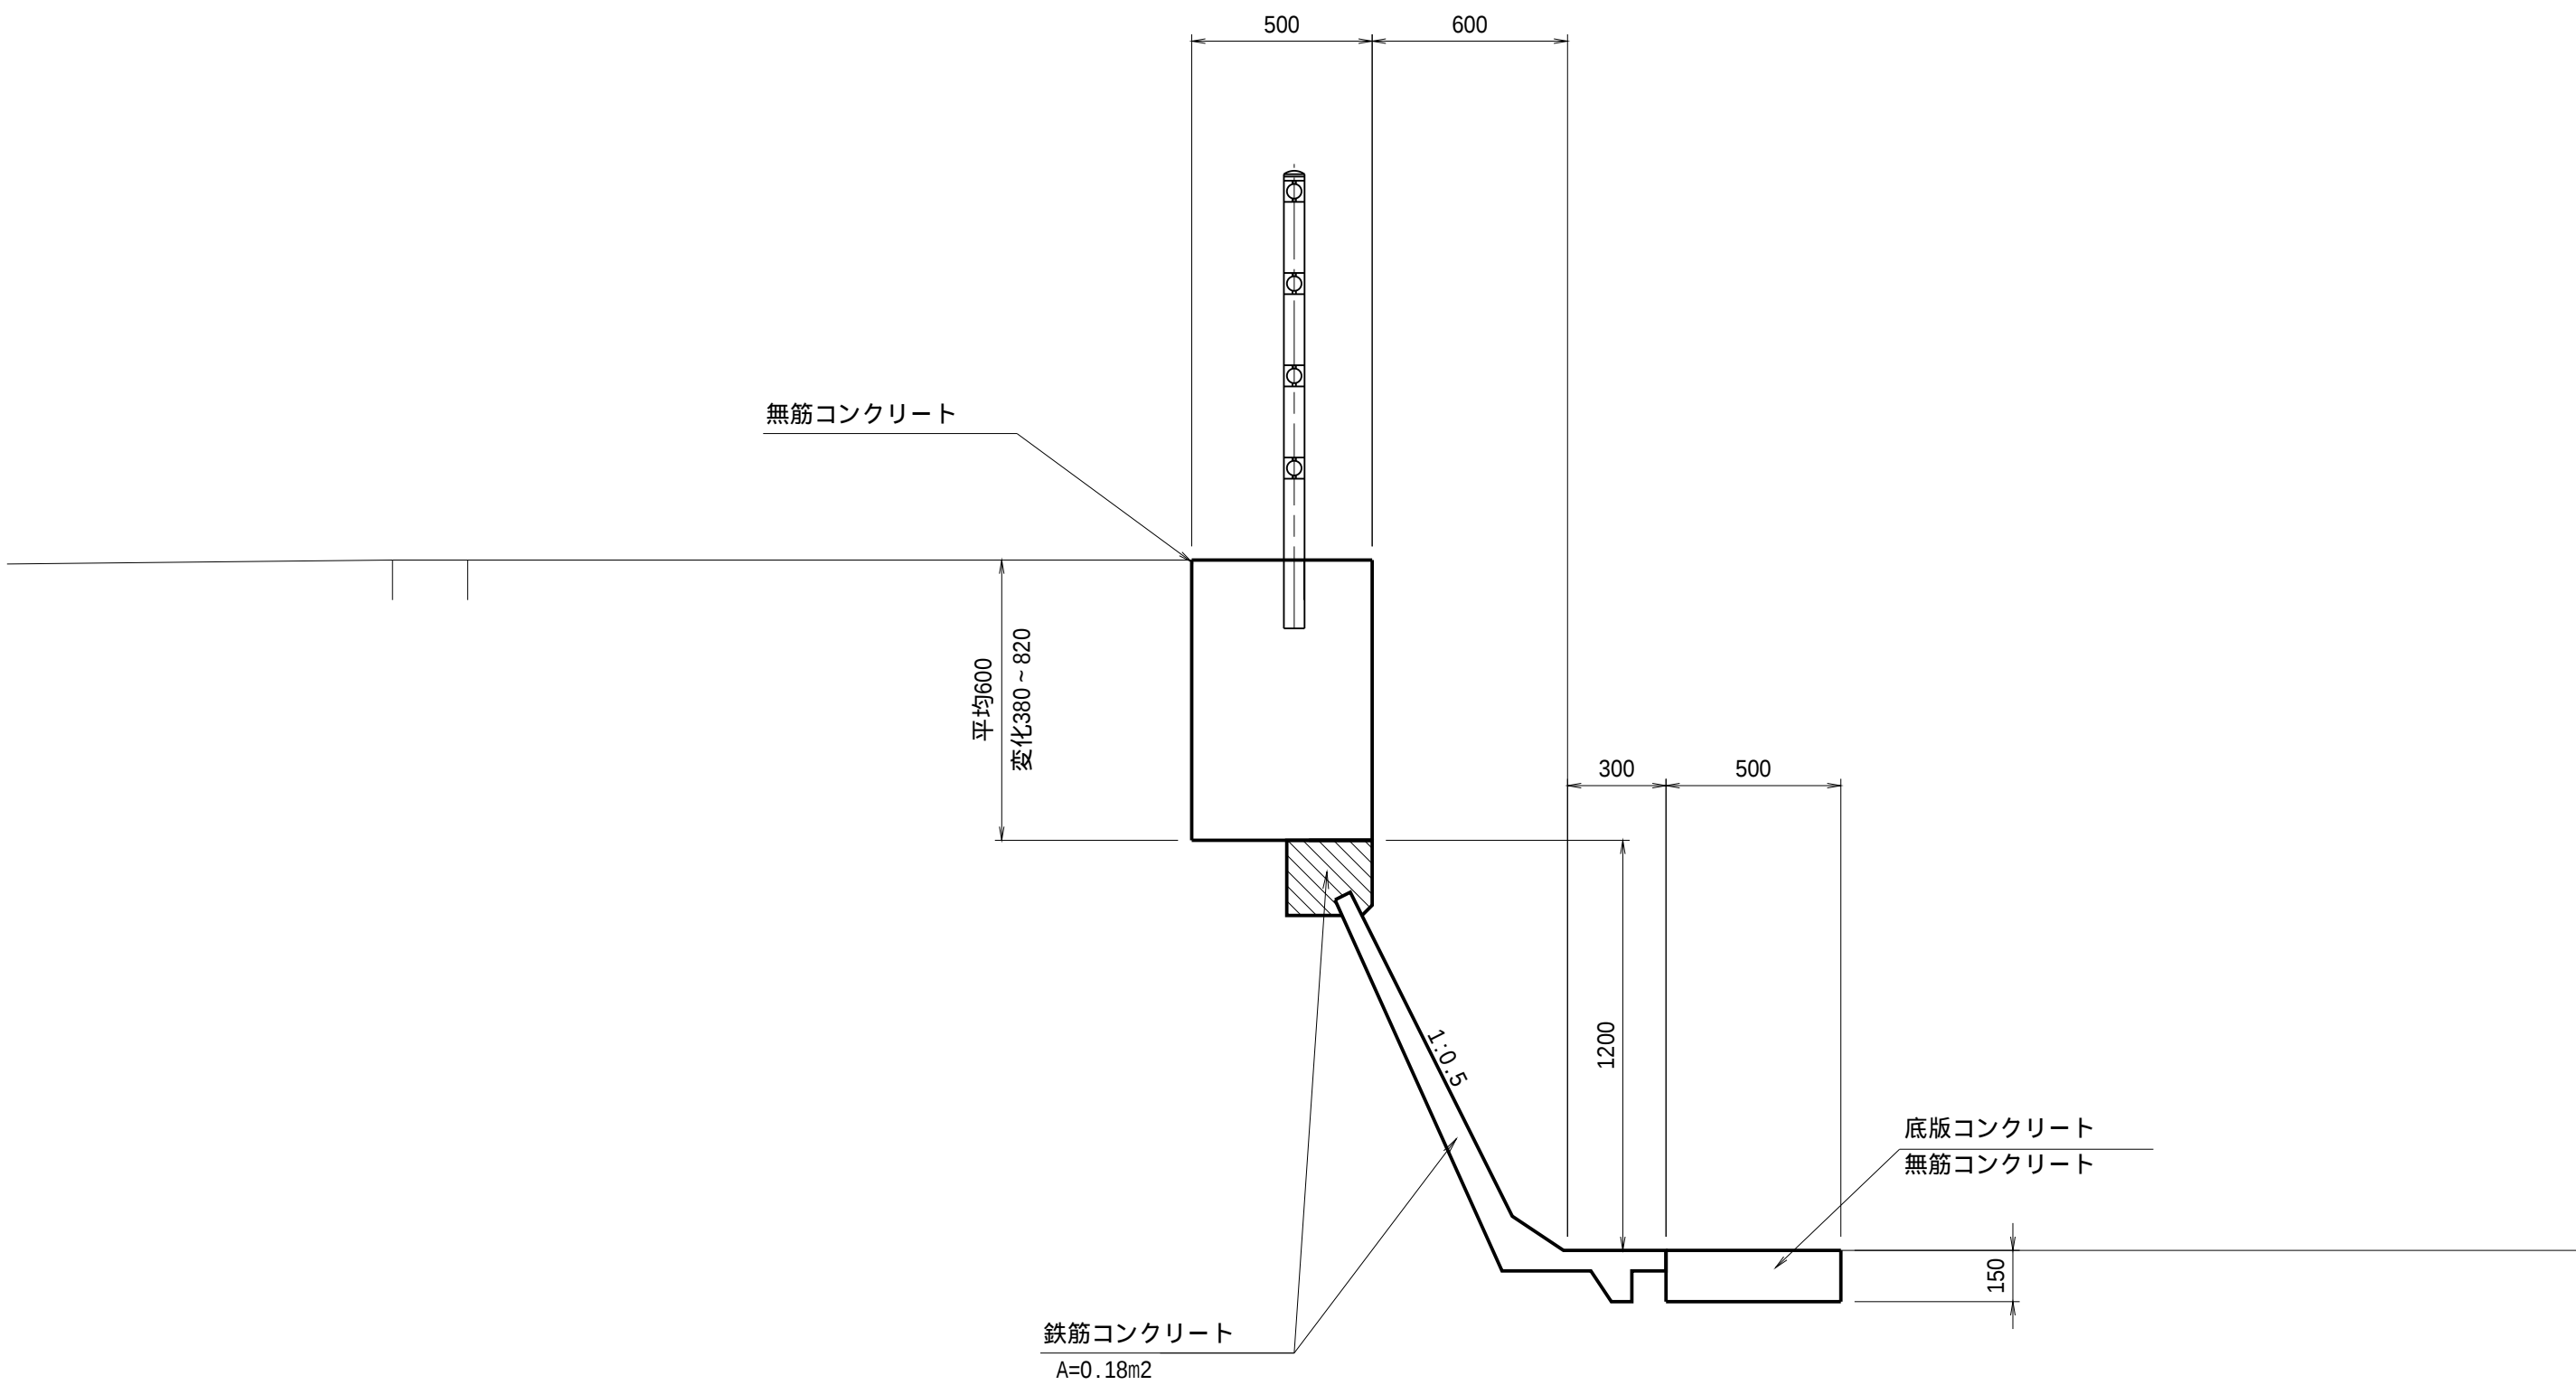

工 事 名	令和7年度 和歌山平野農地防災事業 関戸支線水路第4工区工事		
図 面 名	撤去工構造図(2/2)		
作成年月日			
縮 尺	S=1/20	図面番号	15 - 2/2
契約区分	当 初		
事業所名	近畿農政局 和歌山平野農地防災事業所		


仮設計画図(1/2)

S=1/500

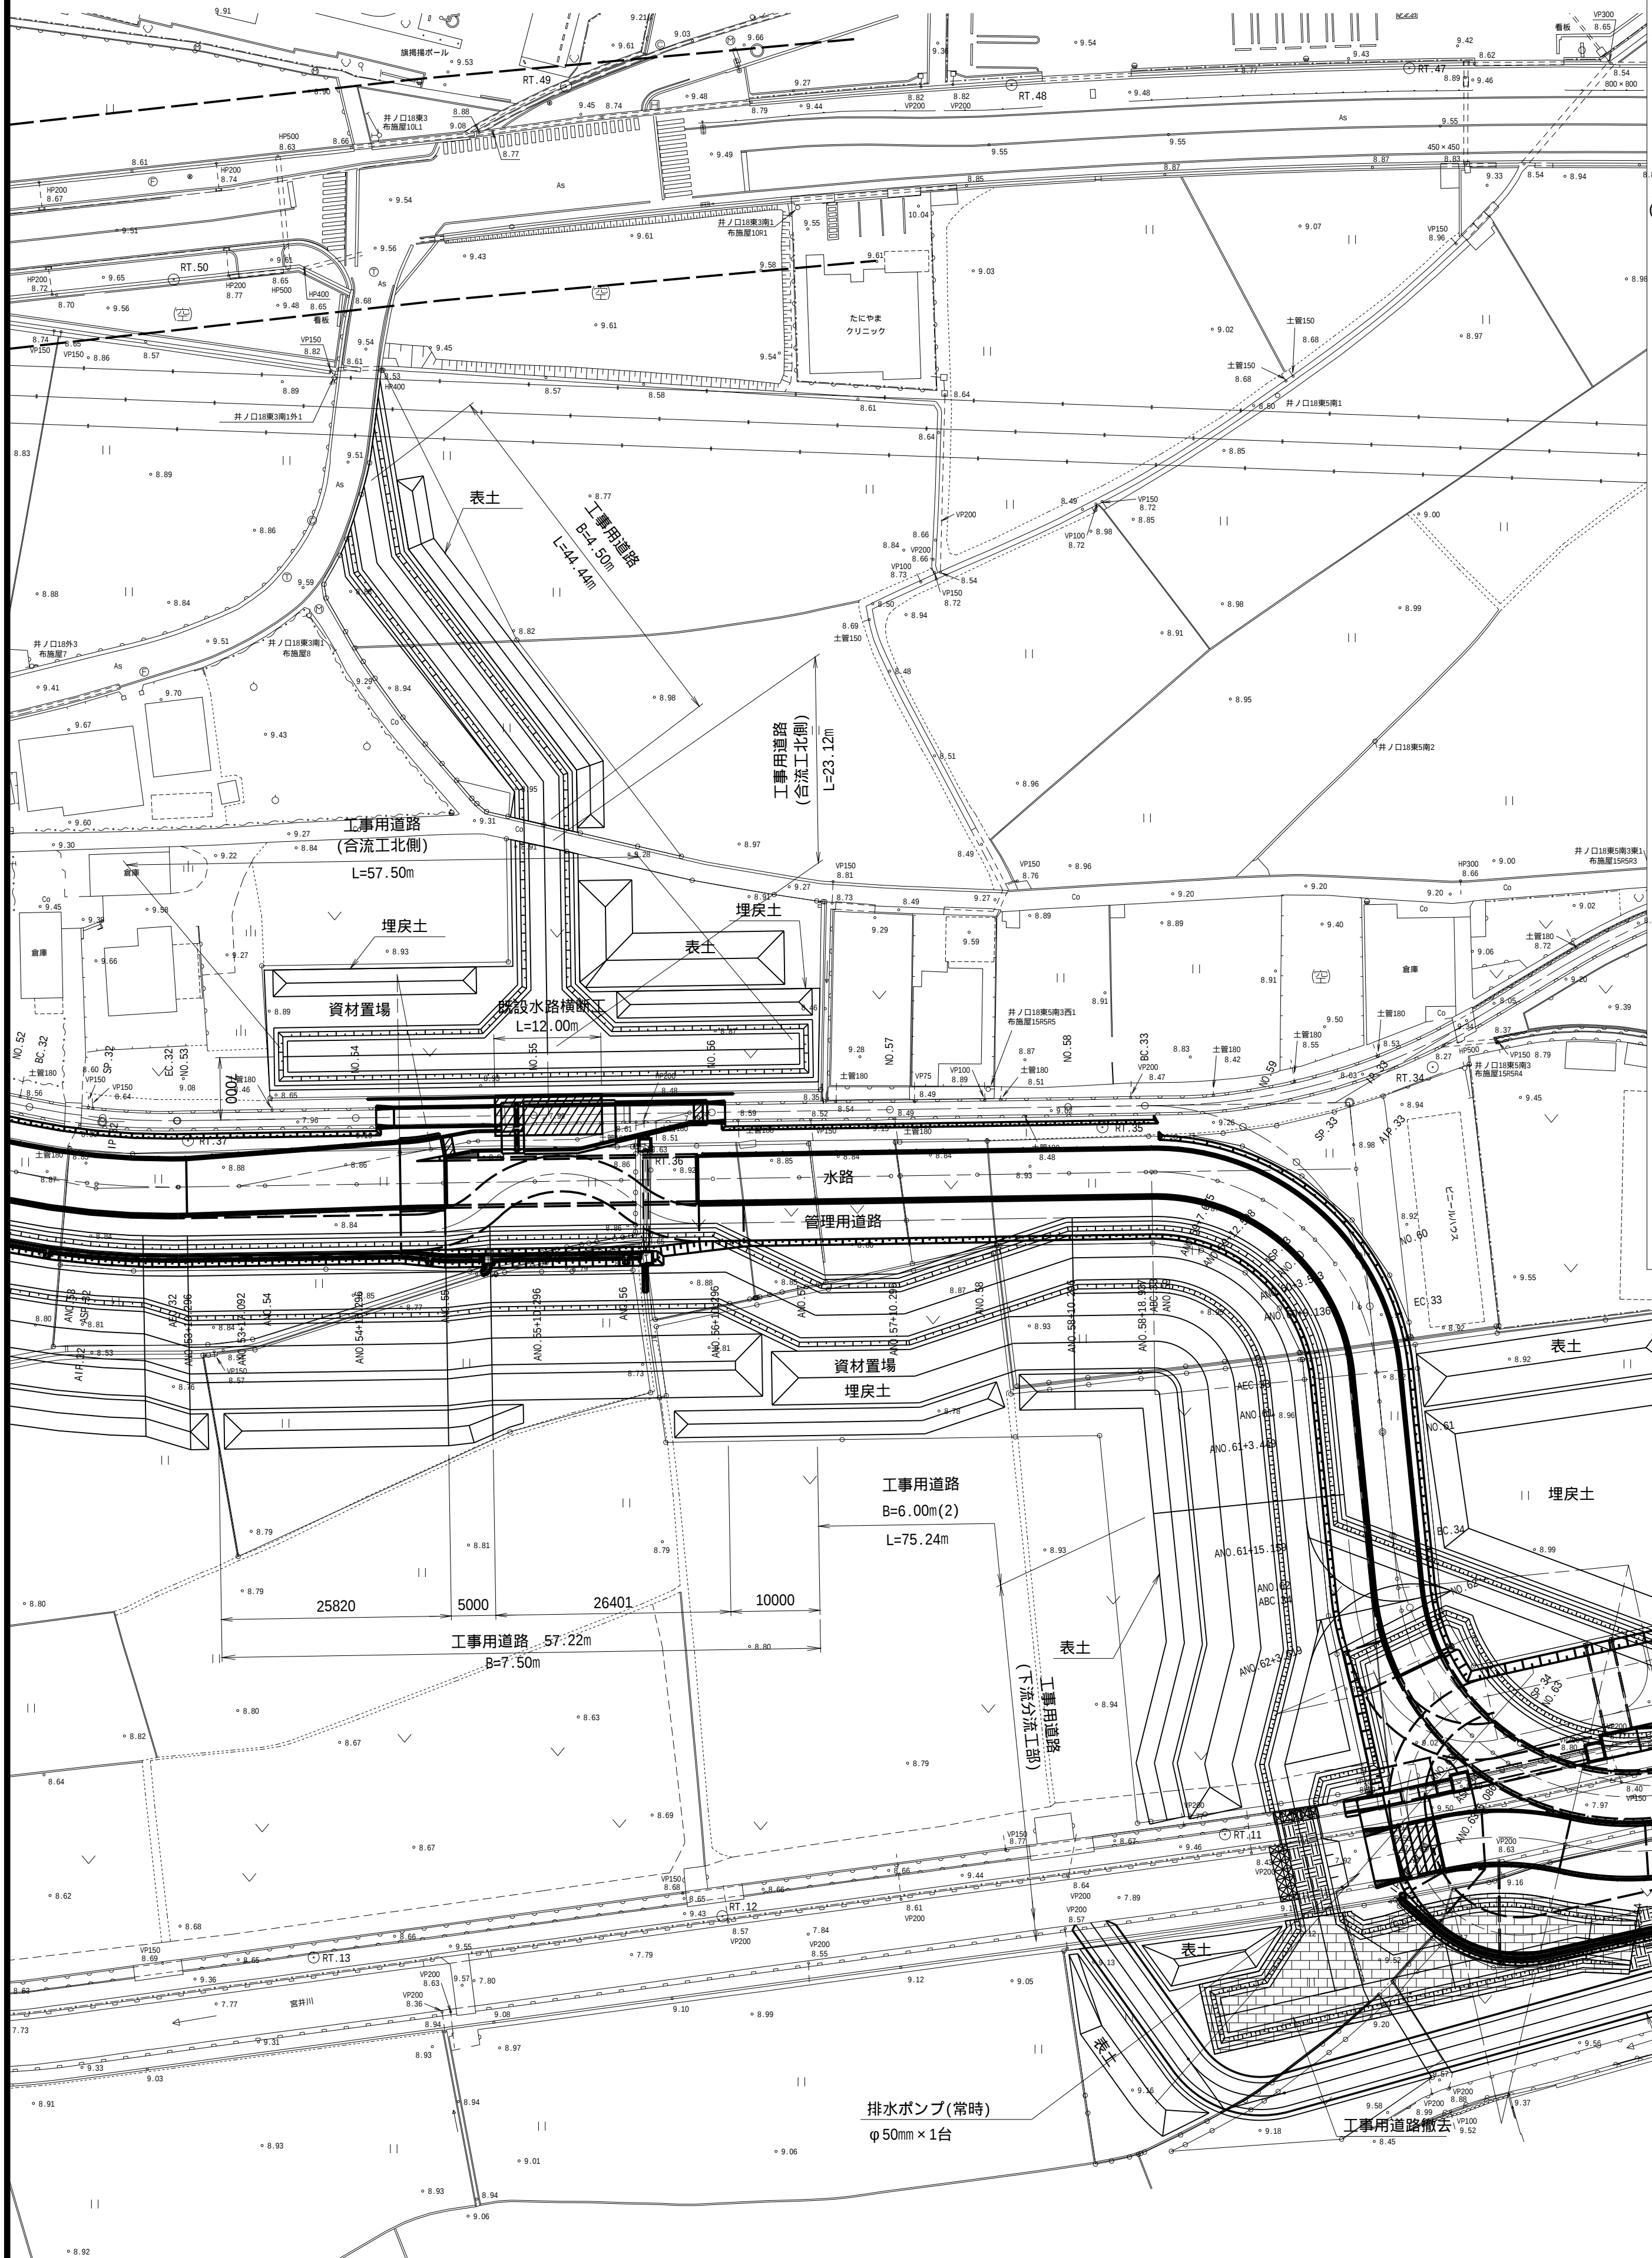


工事用道路標準図

B=7.50m S=1/100

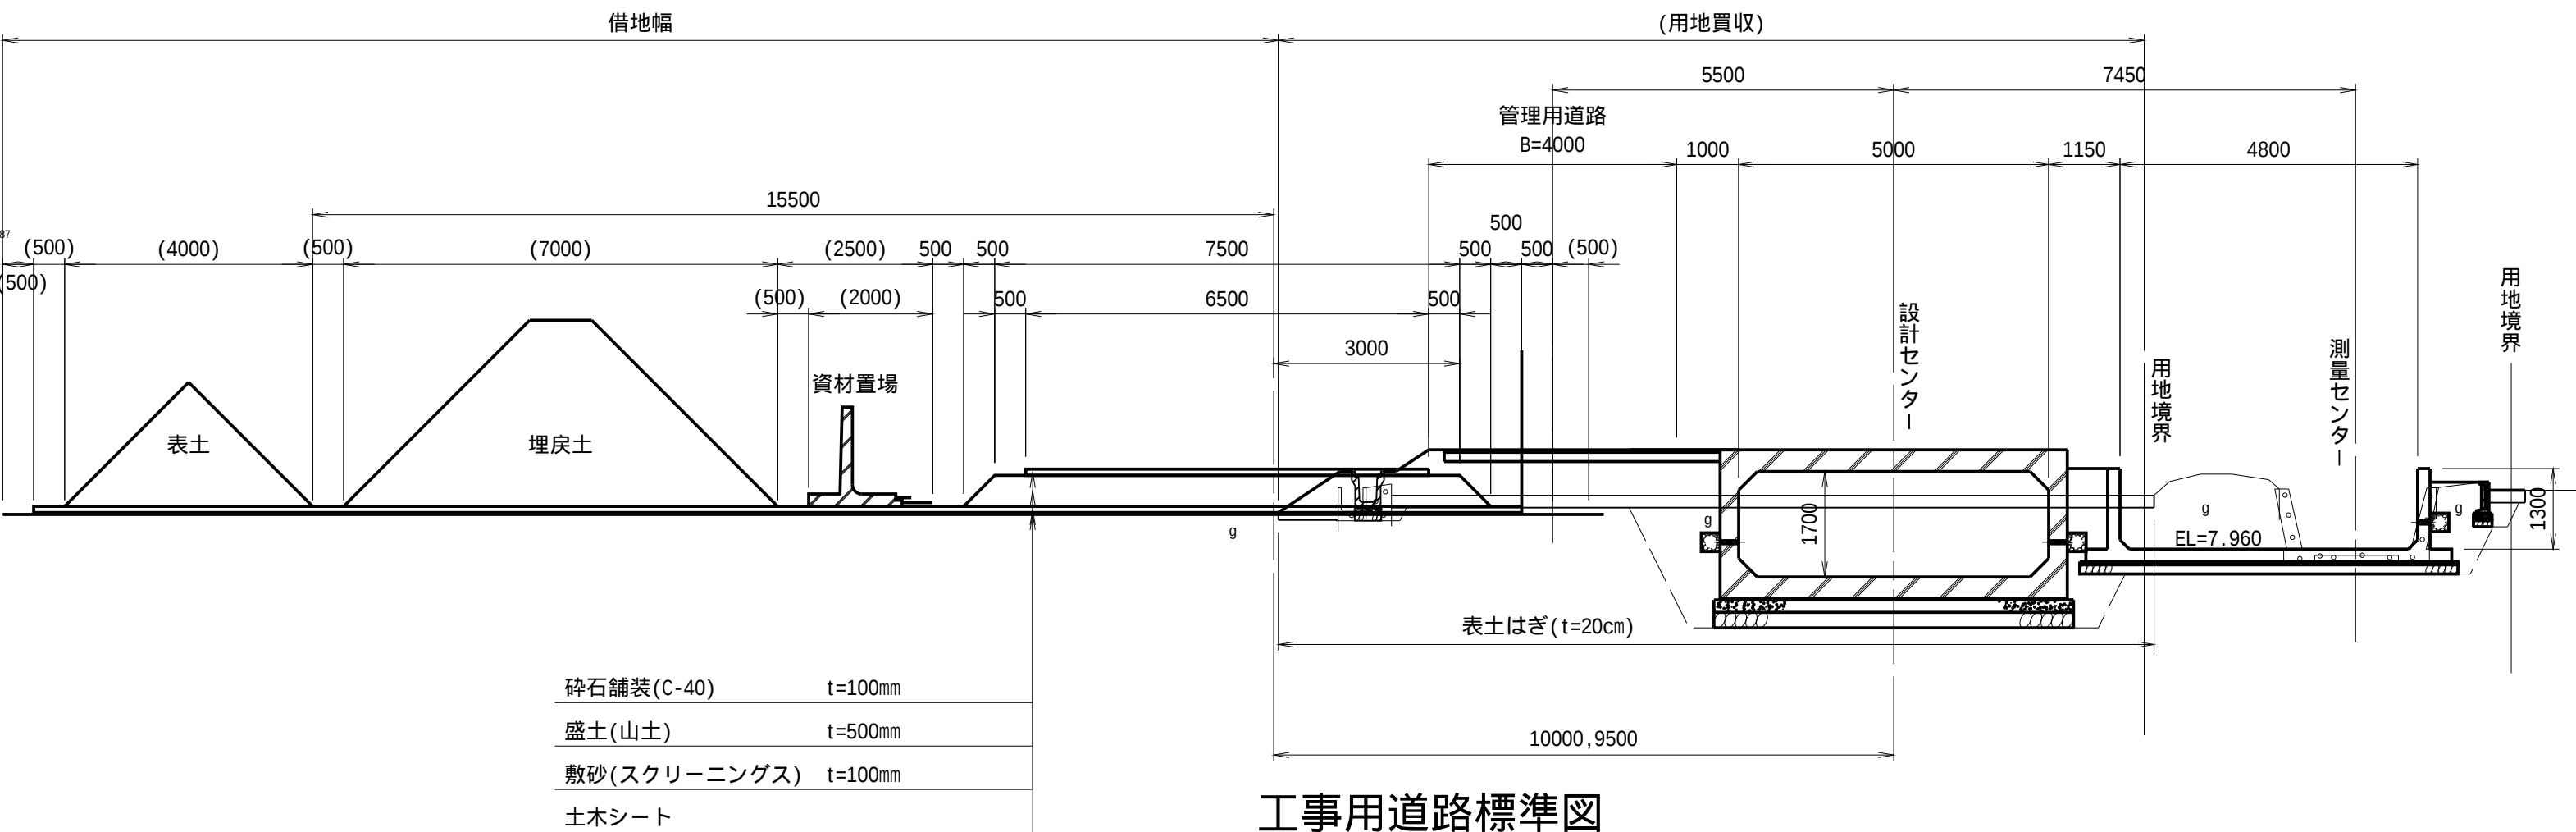



工事用道路標準図

B=6.00m(2) S=1/100

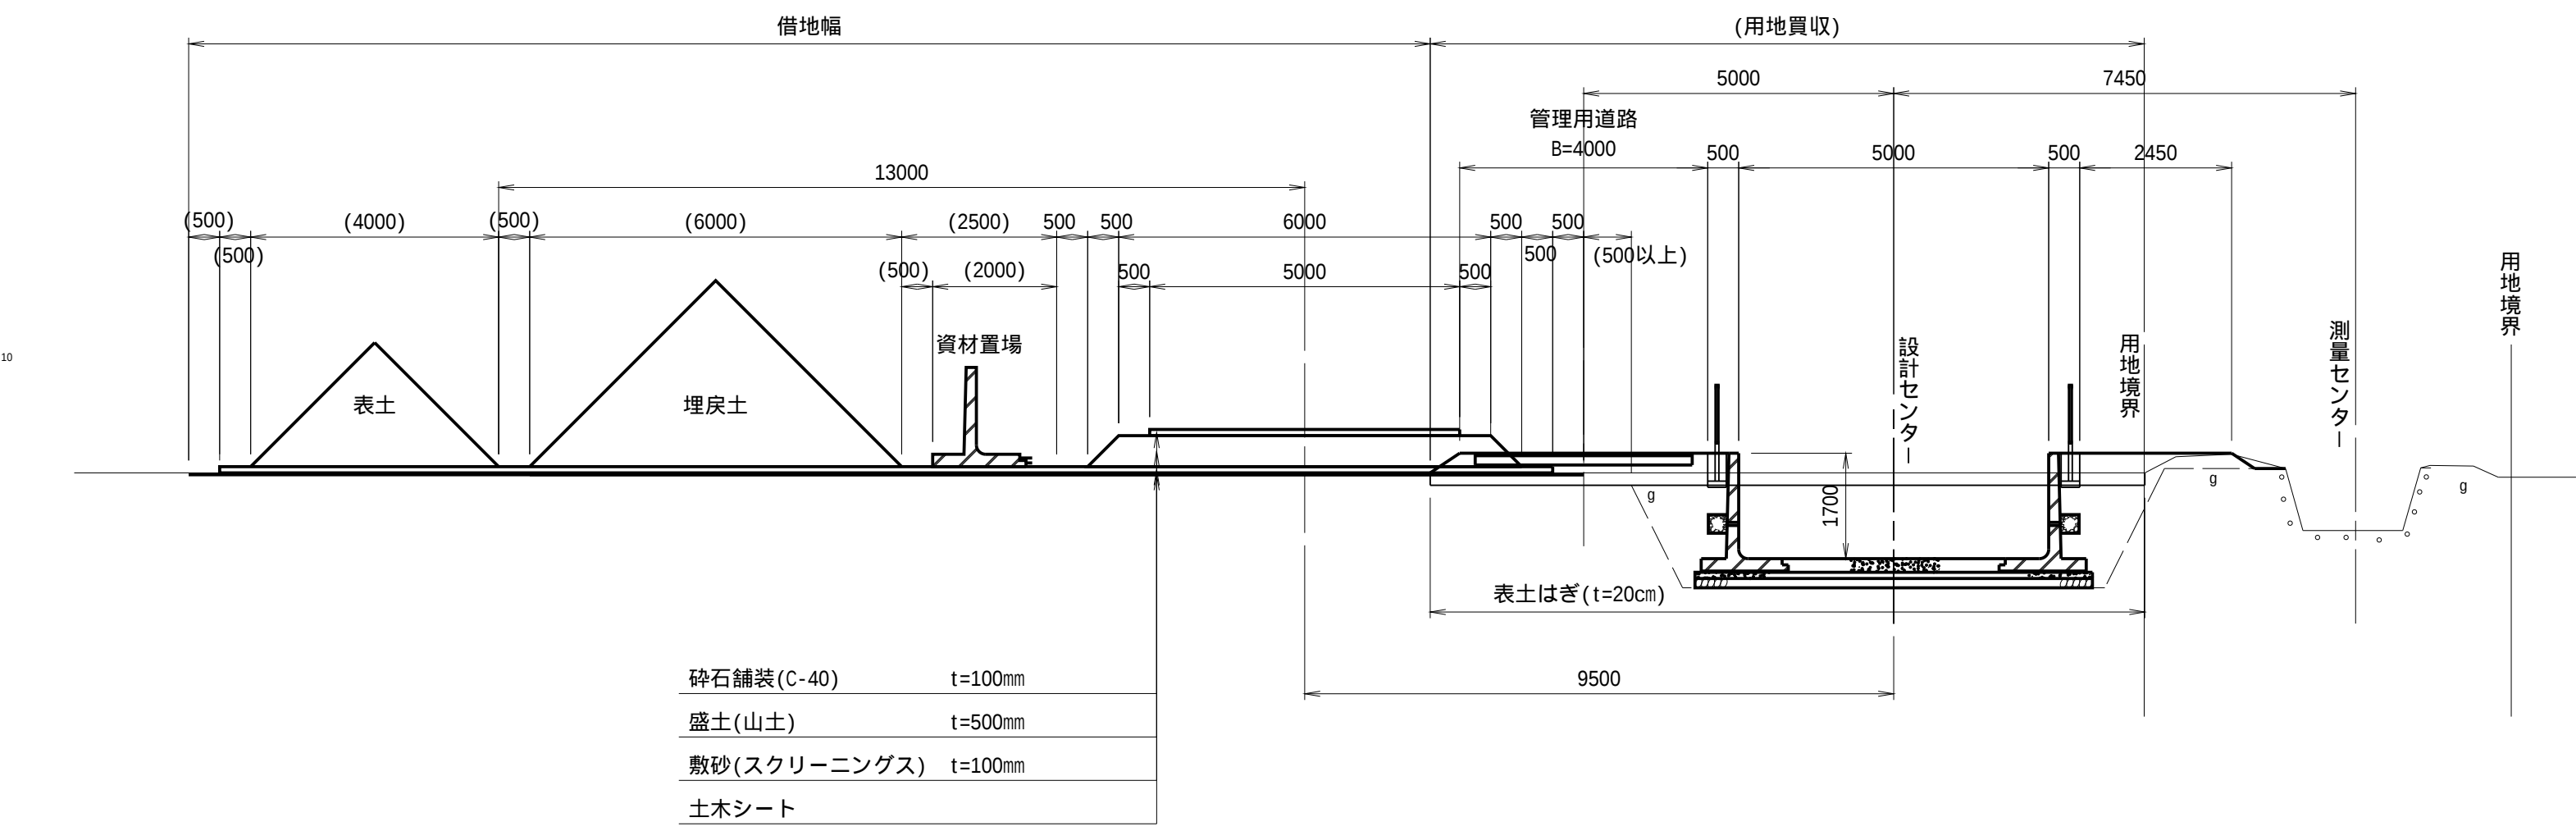

既設水路横断工

S=1/100

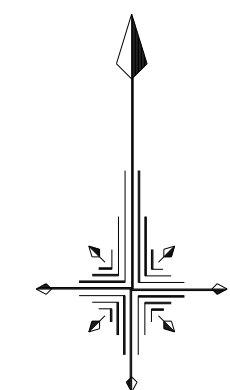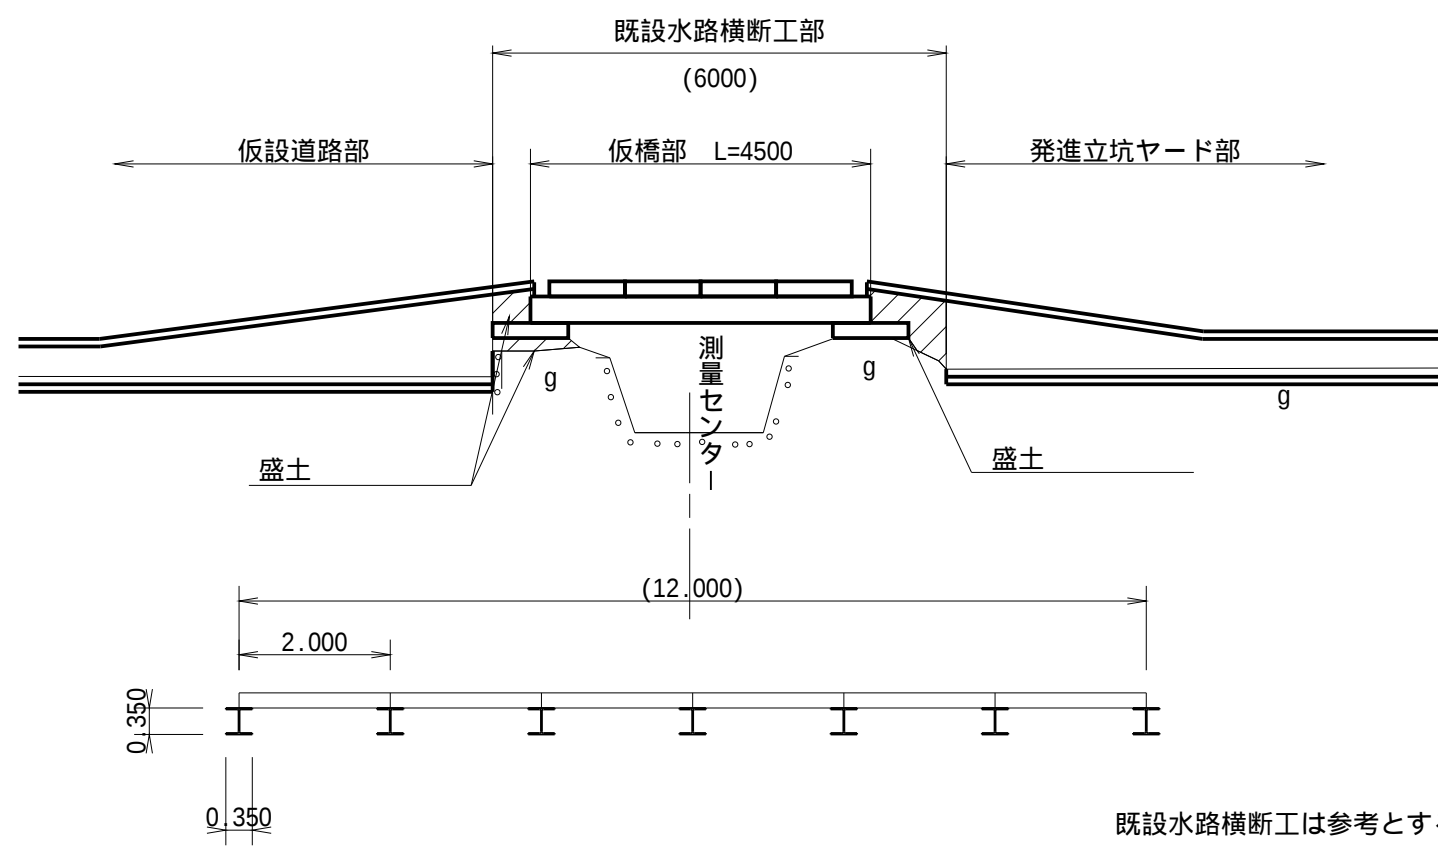


注意事項
1. 用地境界は参考である。

工 事 名	令和7年度 和歌山平野農地防災事業 関戸支線水路第4区工事		
図 面 名	仮設計画図(1/2)		
作成年月日			
縮 尺	図示	図面番号	16 - 1/2
契約区分	当 初		
事業所名	近畿農政局 和歌山平野農地防災事業所		

仮設計画図(2/2)

(表土はぎ・土木シート) S=1/500

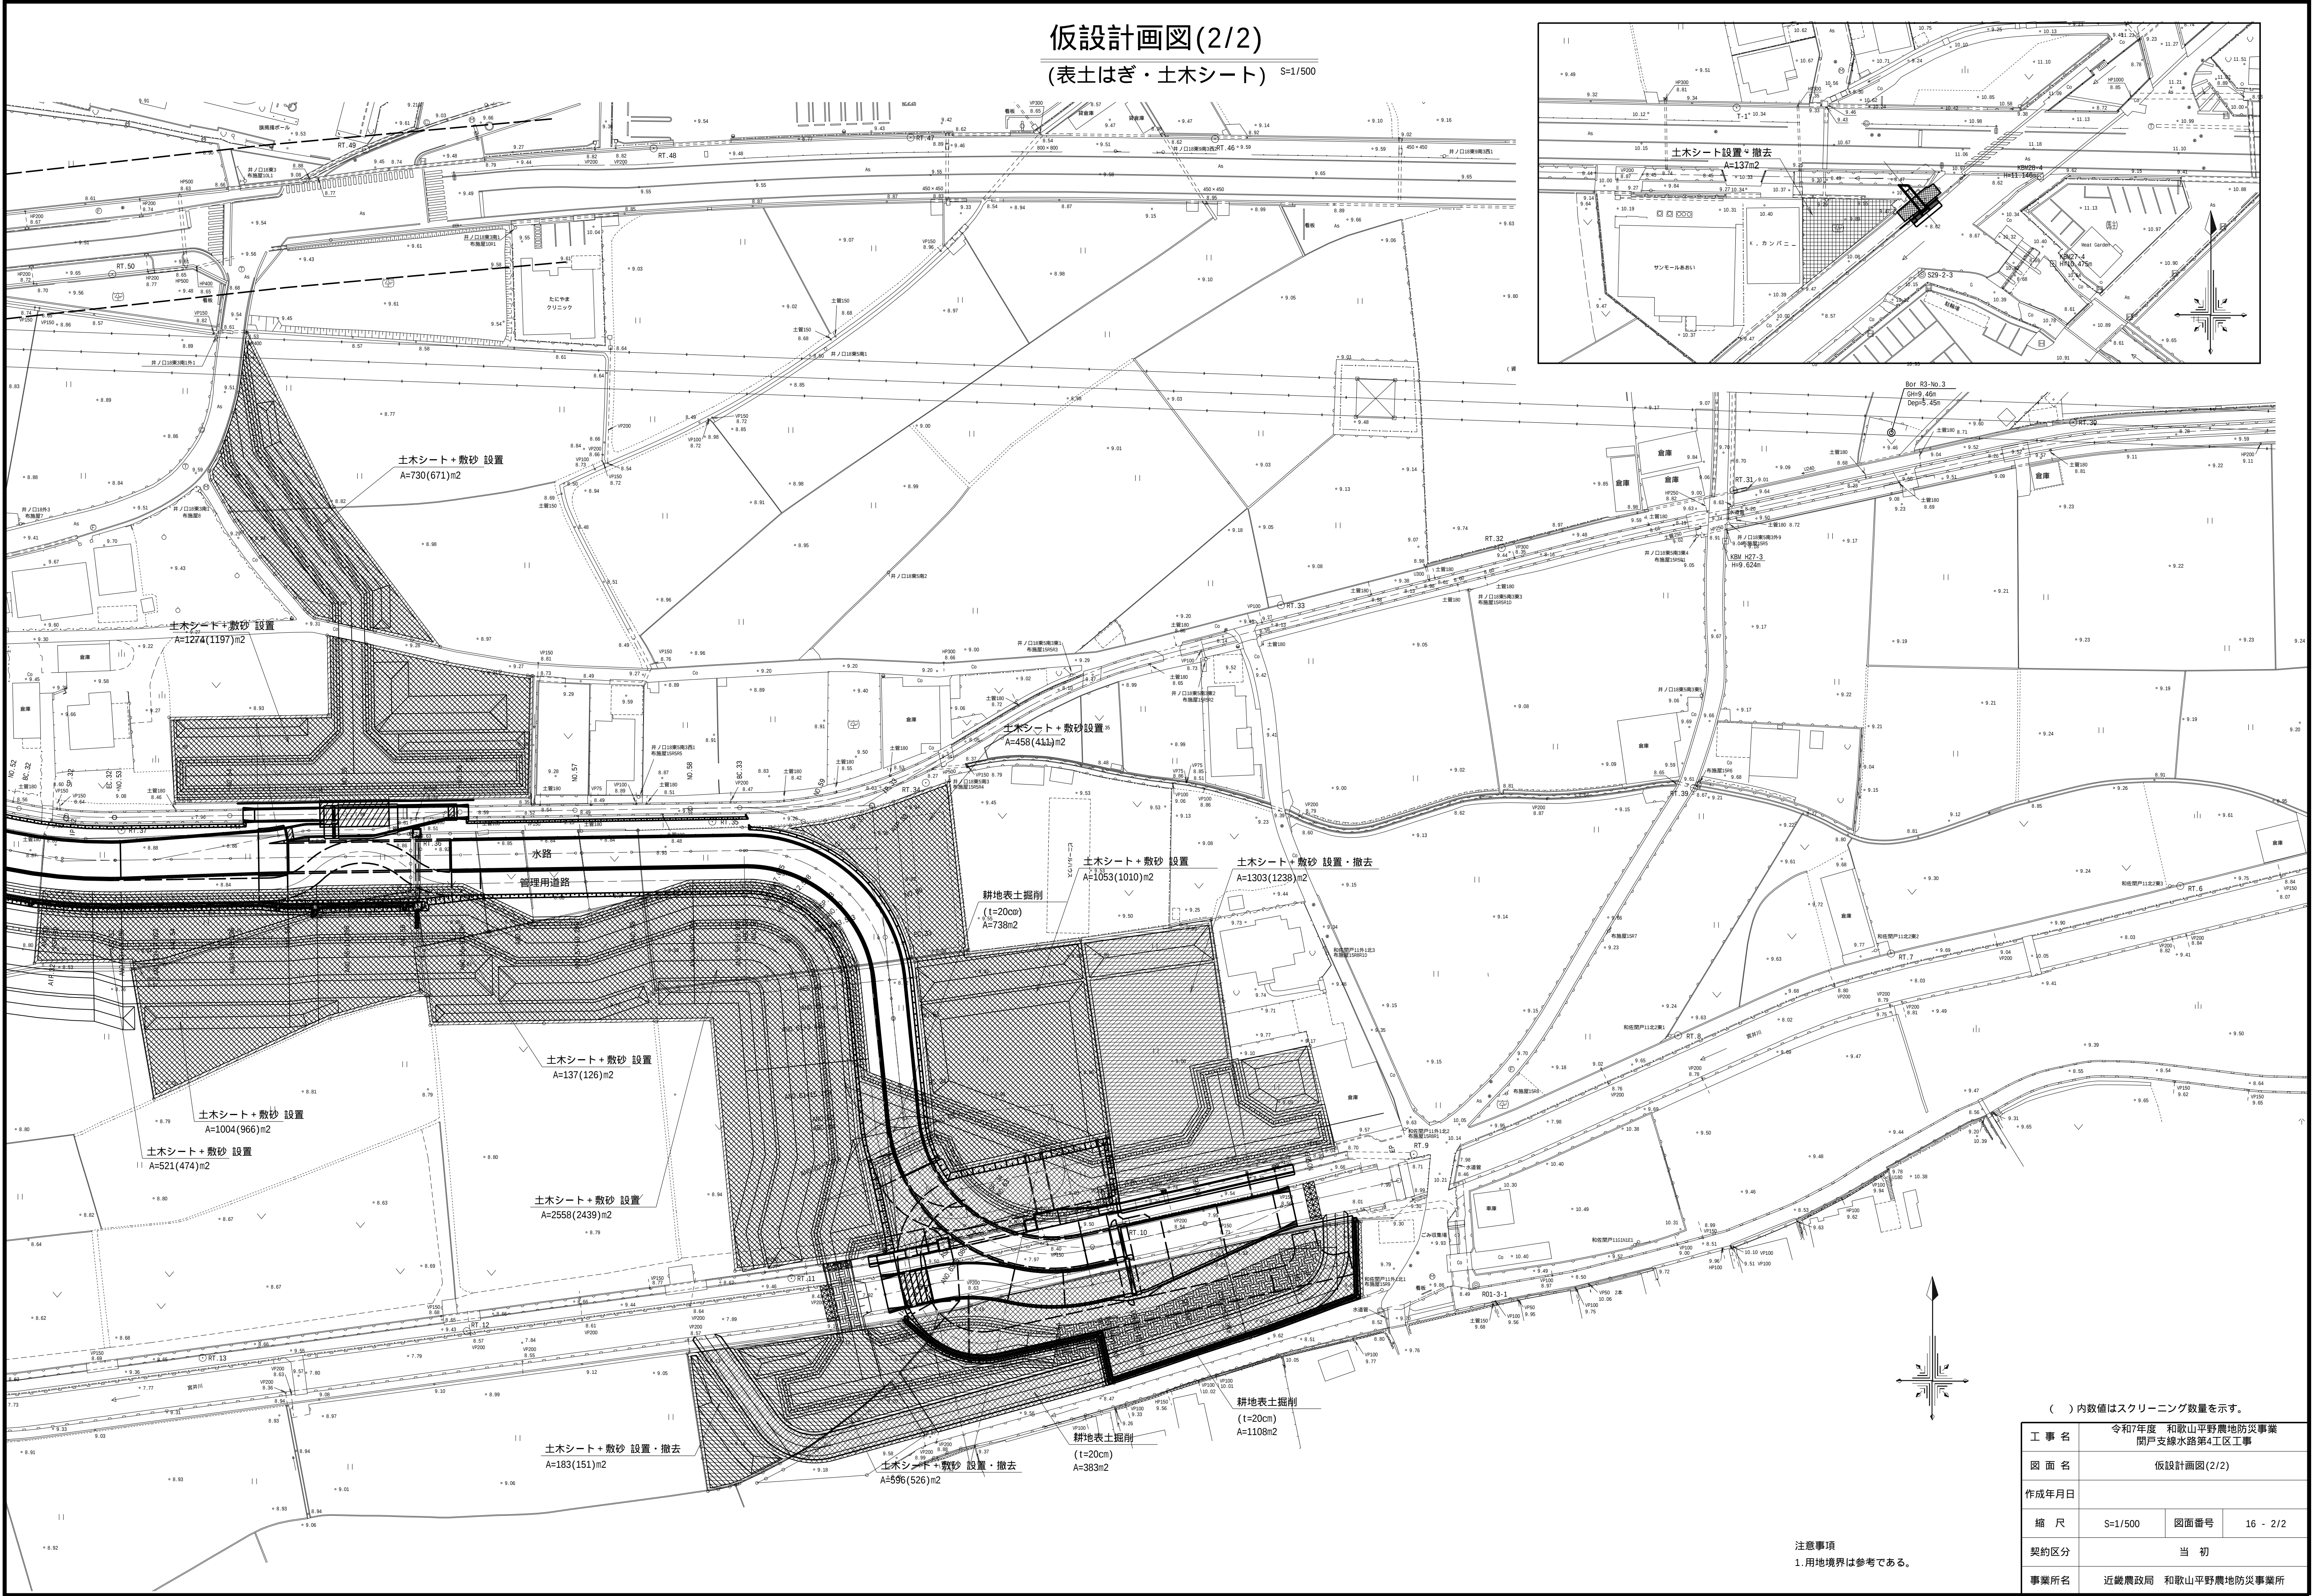

()内数値はスクリーニング数量を示す。

工事名	令和7年度 和歌山平野農地防災事業 関戸支線水路第4区工事		
図面名	仮設計画図(2/2)		
作成年月日			
縮尺	S=1/500	図面番号	16 - 2/2
契約区分	当初		
事業所名	近畿農政局 和歌山平野農地防災事業所		

注意事項
1.用地境界は参考である。