


業 務 名	令和8年度加古川水系直轄管理事業 川代ダム他注意看板等製造		
変 更 回 数	当 初	図 面 枚 数	23
図 面 番 号	図 面 名 称		枚 数
1	位置図		1
2	川代ダム警報等看板		8
3	川代ダム水利使用標識		1
4	呑吐ダム注意看板		6
5	呑吐ダム水利使用標識		1
6	糞屋ダム危険防止標識		5
7	大川瀬ダム水利使用標識		1
合計			23



位置図

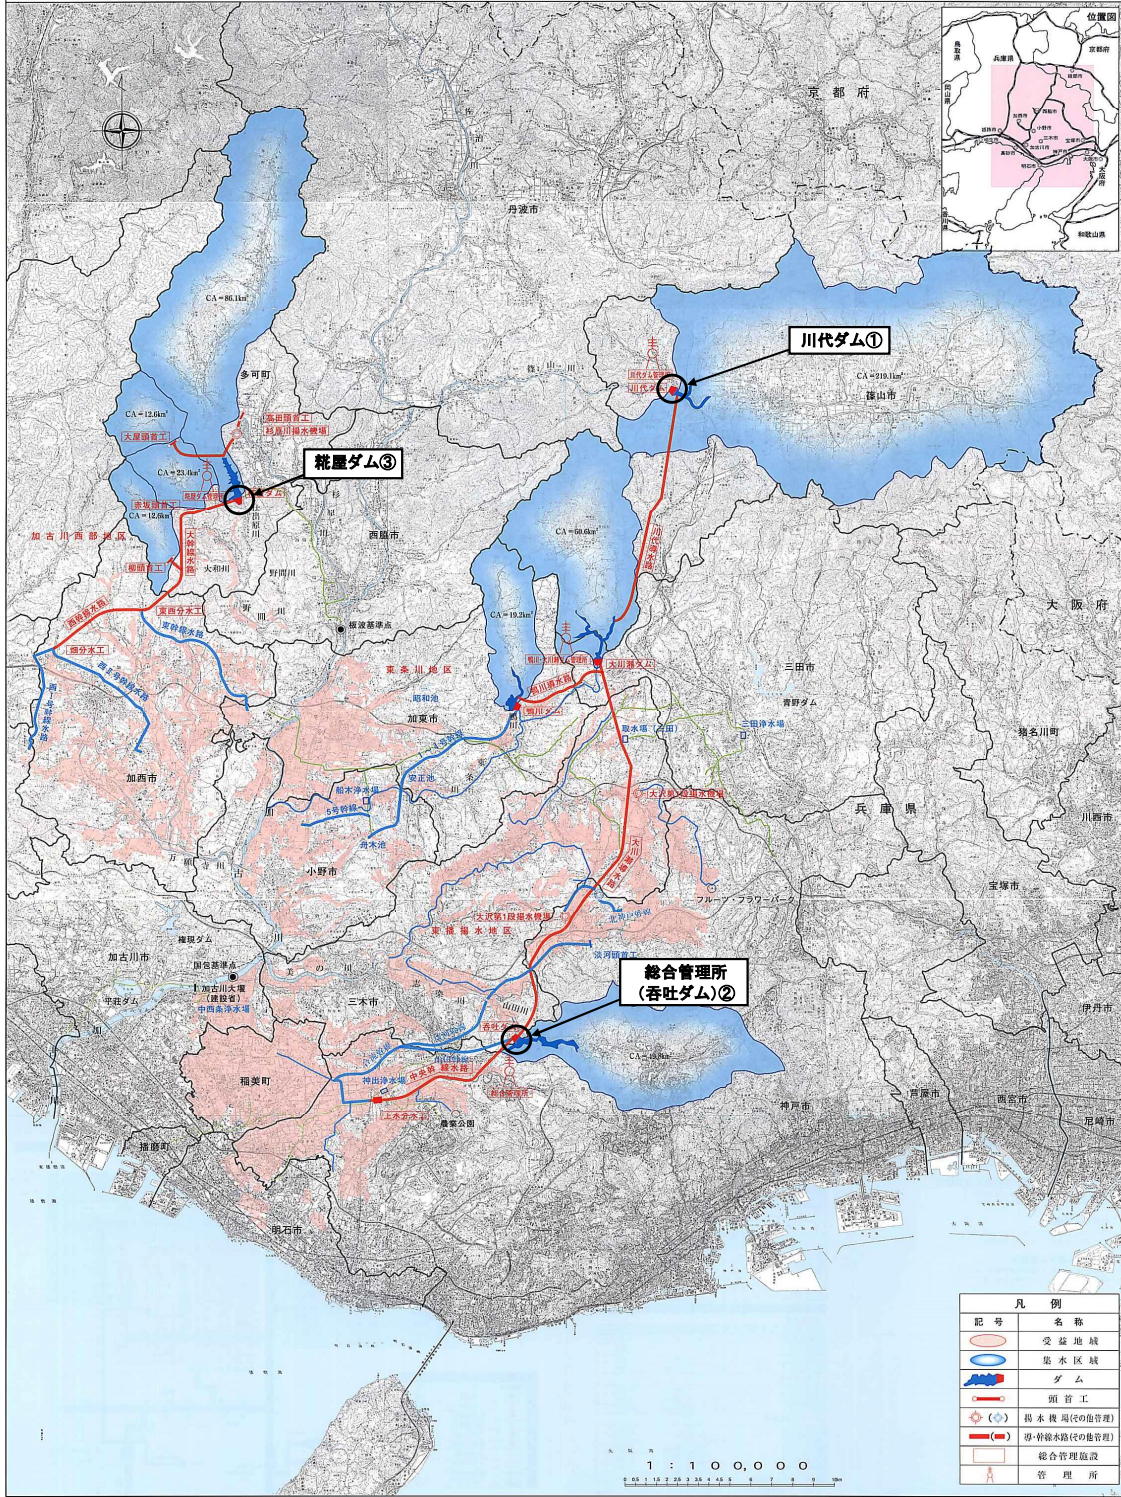

業務名	令和8年度 加古川水系直轄管理事業 川代ダム他注意看板等製造		
図面名	位置図		
作成年月日			
縮尺	図面番号	1	
会社名			
事務所名	近畿農政局淀川水系土地改良調査管理事務所 加古川水系広域農業水利施設総合管理所		

看板図

①

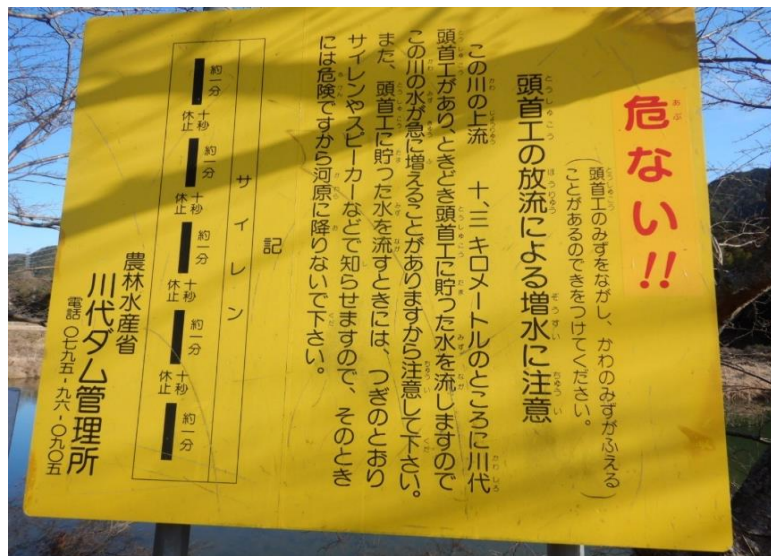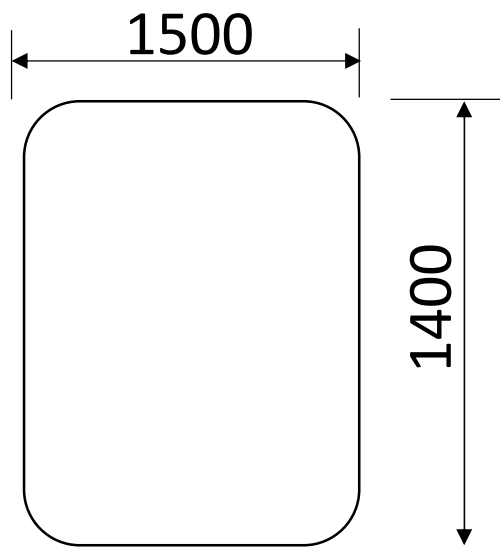

配色は写真のとおりとする。

看板(表)


看板(裏)

W=1500×H=1400 t=2mm
 アルミ板(スポット溶接高リブ有、取付金具有) 角R加工
 インクジェット印刷・ラミネート加工
 裏面のアルミレールは5段とし、取付先の支柱は丸柱とする
 レールは看板の上端、下端に合わせ、間の3点は等間隔とする
 丸柱の寸法はΦ 75mmとする
 頭首工からの距離は下記の6種類とする

- 二、〇
- 四、六
- 七、〇
- 十、三
- 十一、三
- 十二、九

事業名	令和8年度加古川水系直轄管理事業		
業務名	川代ダム他注意看板等製造		
図面名称	川代ダム警報等看板		
契約区分	当初	図面番号	2-1
施工年度	8	縮尺	
台帳整理番号		備考	

看板図

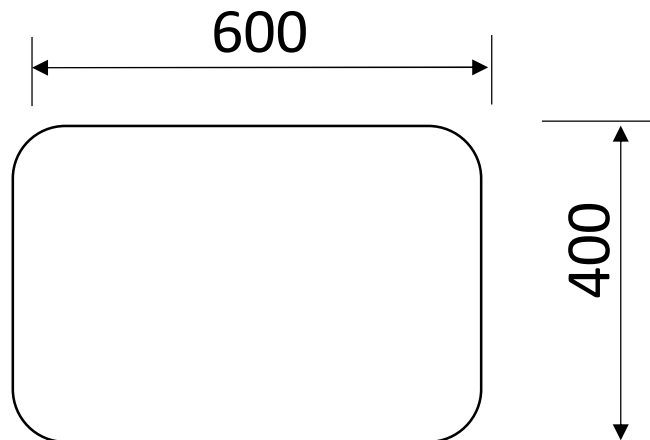

②

表



配色は写真のとおりとする。
 W=600×H=400 t=2mm
 アルミ板(スポット溶接平リブ有、取付金具有) 角R加工
 丸柱の寸法はΦ=60mmとする

インクジェット印刷・ラミネート加工


裏



事業名	令和8年度加古川水系直轄管理事業		
業務名	川代ダム他注意看板等製造		
図面名称	川代ダム警報等看板		
契約区分	当初	図面番号	2-2
施工年度	8	縮尺	
台帳整理番号		備考	

看板図

表

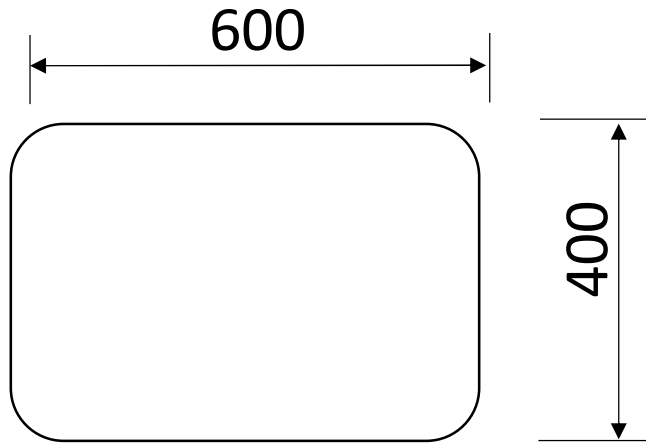

③



配色は写真のとおりとする。
 W=600×H=400 t=2mm
 アルミ板(スポット溶接平リブ有、取付金具無し) 角R加工


インクジェット印刷・ラミネート加工

裏



事業名	令和8年度加古川水系直轄管理事業		
業務名	川代ダム他注意看板等製造		
図面名称	川代ダム警報等看板		
契約区分	当初	図面番号	2-3
施工年度	8	縮尺	
台帳整理番号		備考	

看板図

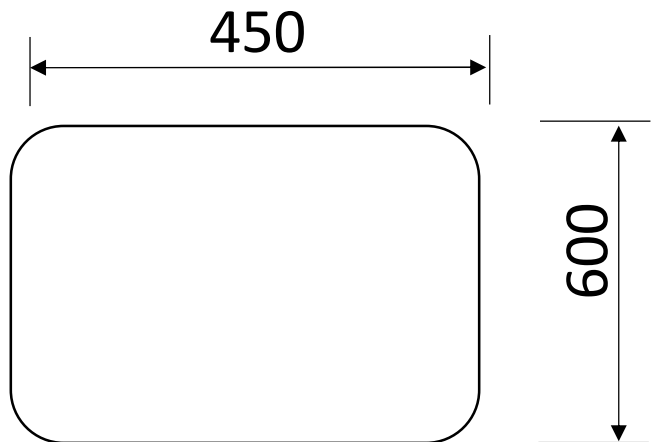

④

配色は写真のとおりとする。
 W=450×H=600 t=2mm
 アルミ板(スポット溶接平リブ有、取付金具有) 角R加工
 丸柱の寸法はΦ=60mmとする

インクジェット印刷・ラミネート加工

表




裏



事業名	令和8年度加古川水系直轄管理事業		
業務名	川代ダム他注意看板等製造		
図面名称	川代ダム警報等看板		
契約区分	当初	図面番号	2-4
施工年度	8	縮尺	
台帳整理番号		備考	

看板図

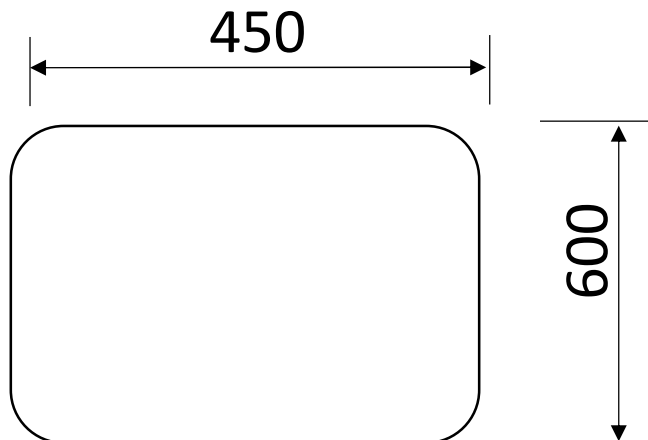

⑤

配色は写真のとおりとする。
 W=450×H=600 t=2mm
 アルミ板(リブ無し、取付金具無) 角R加工


インクジェット印刷・ラミネート加工

表



事業名	令和8年度加古川水系直轄管理事業		
業務名	川代ダム他注意看板等製造		
図面名称	川代ダム警報等看板		
契約区分	当初	図面番号	2-5
施工年度	8	縮尺	
台帳整理番号		備考	

ラミネートシール図

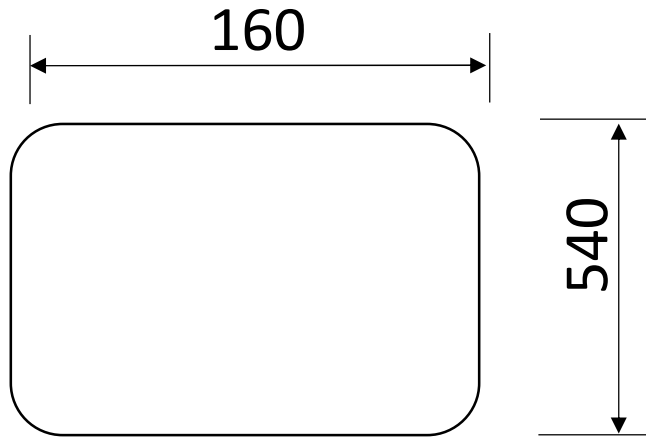


配色は写真のとおりとする。
W=160mm × H=540mm

⑥



事業名	令和8年度加古川水系直轄管理事業		
業務名	川代ダム他注意看板等製造		
図面名称	川代ダム警報等看板		
契約区分	当初	図面番号	2-6
施工年度	8	縮尺	
台帳整理番号		備考	

看板図

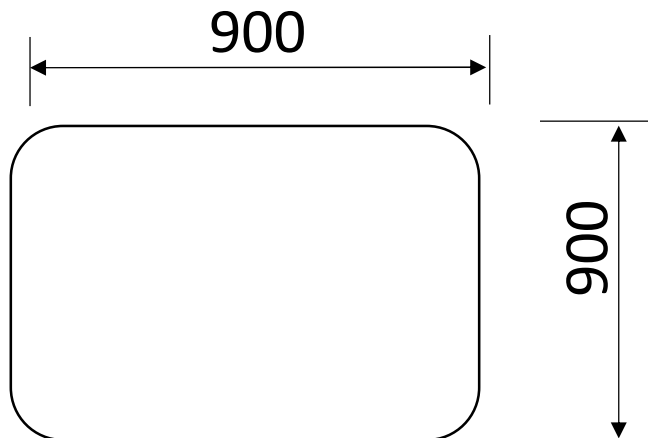

⑦


配色は写真のとおりとする。
 W=900×H=900 t=2mm
 アルミ板(スポット溶接平リブ有、取付金具有)
 丸柱の寸法はΦ=60mmとする

インクジェット印刷・ラミネート加工

裏




表

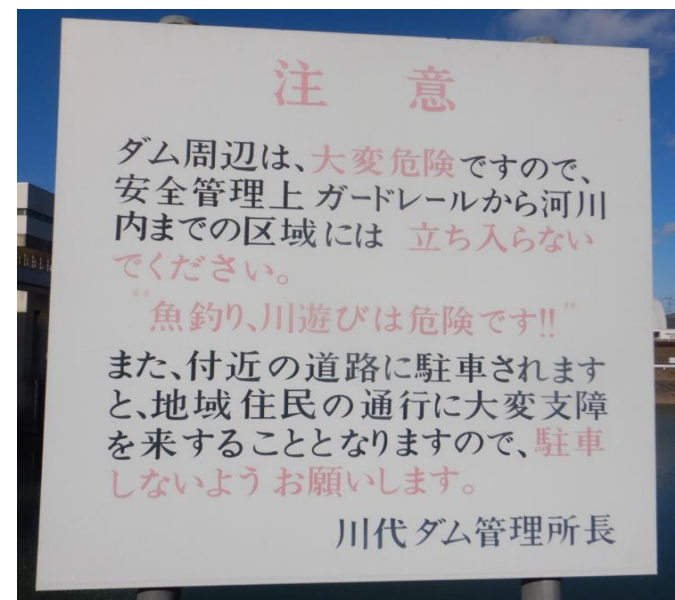

事業名	令和8年度加古川水系直轄管理事業		
業務名	川代ダム他注意看板等製造		
図面名称	川代ダム警報等看板		
契約区分	当初	図面番号	2-7
施工年度	8	縮尺	
台帳整理番号		備考	

看板図

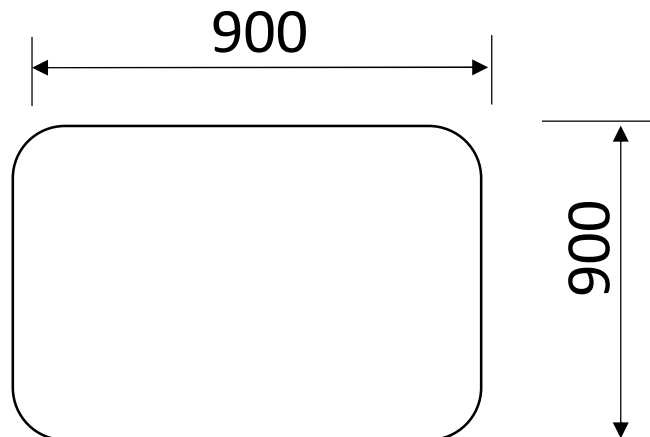

⑧


配色は写真のとおりとする。
 W=900×H=900 t=2mm
 アルミ板(スポット溶接平リブ有、取付金具有)
 丸柱の寸法はΦ=60mmとする

インクジェット印刷・ラミネート加工

裏





表

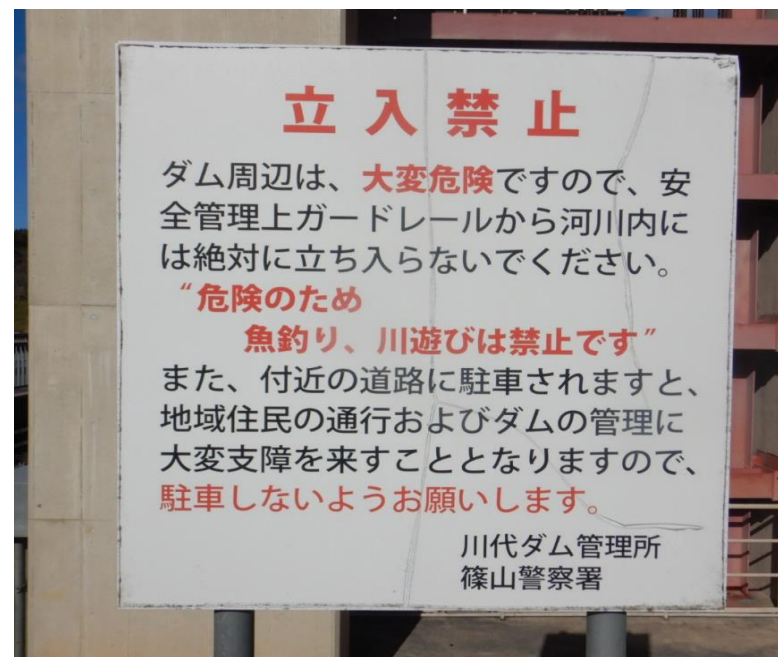

事業名	令和8年度加古川水系直轄管理事業		
業務名	川代ダム他注意看板等製造		
図面名称	川代ダム警報等看板		
契約区分	当初	図面番号	2-8
施工年度	8	縮尺	
台帳整理番号		備考	

看板図

⑨

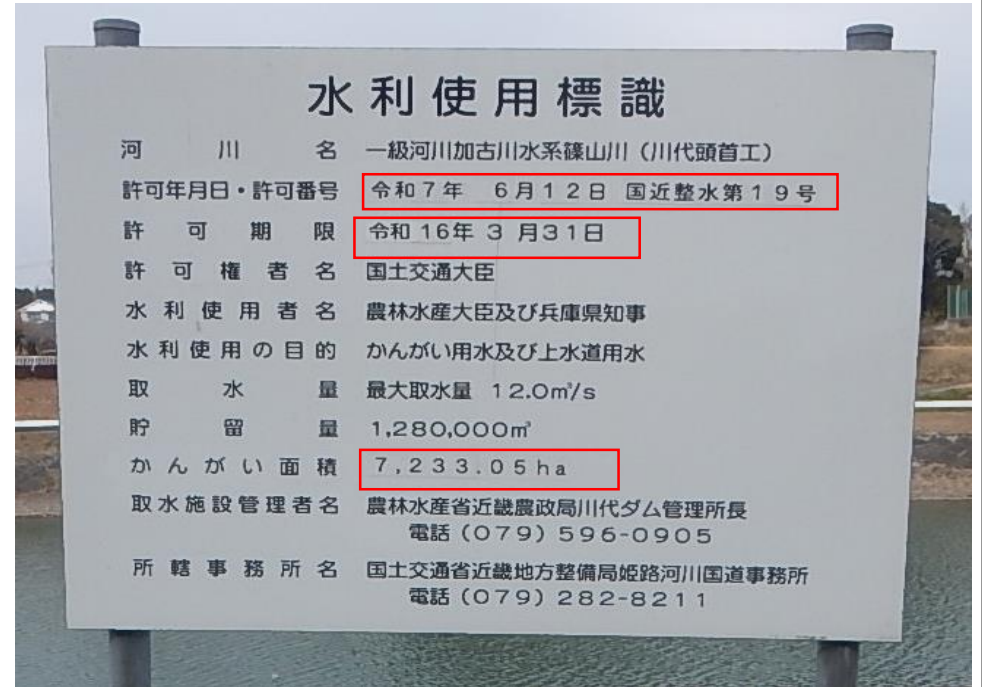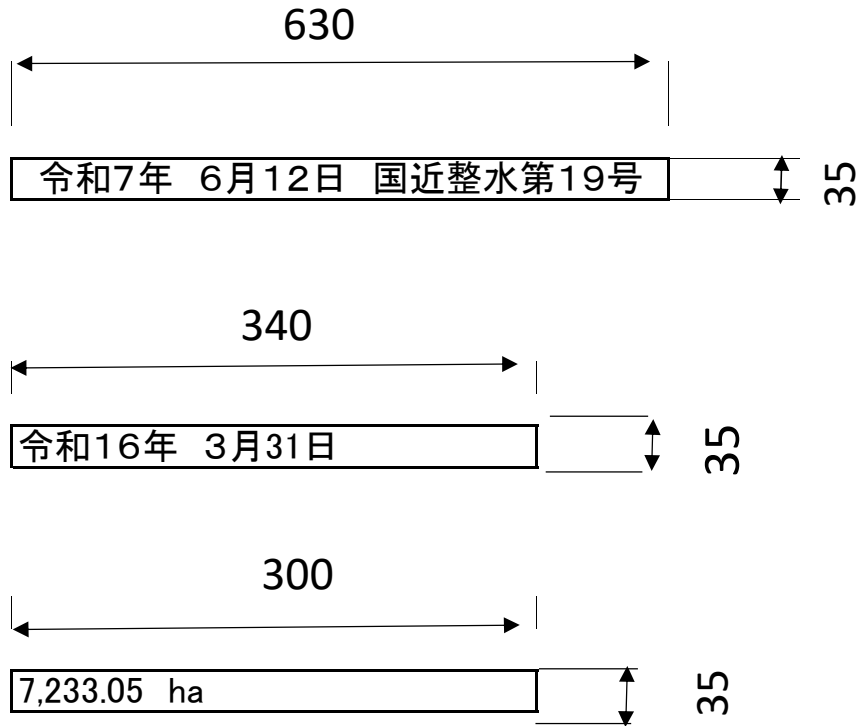


裏

シール寸法は上記のとおりとする。(単位mm)



事業名	令和8年度加古川水系直轄管理事業		
業務名	川代ダム他注意看板等製造		
図面名称	川代ダム水利使用標識		
契約区分	当初	図面番号	3
施工年度	8	縮尺	
台帳整理番号		備考	

600

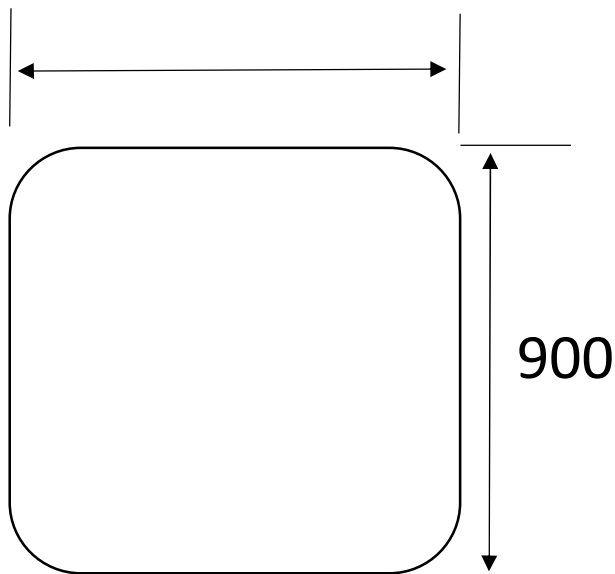

⑩ 看板図



看板(表)



看板(裏)

②

W=600 × H=900 t=2mm
 アルミ複合板(平リブ有) 角R加工12R
 インクジェット印刷・ラミネート加工


文言・配色は写真のとおりとする。

看板5枚 取付金具3個/1枚当たり


事業名	令和8年度加古川水系直轄管理事業		
業務名	川代ダム他注意看板等製造		
図面名称	呑吐ダム注意看板		
契約区分	当初	図面番号	4-1
施工年度	8	縮尺	
台帳整理番号		備考	

⑪

看板図

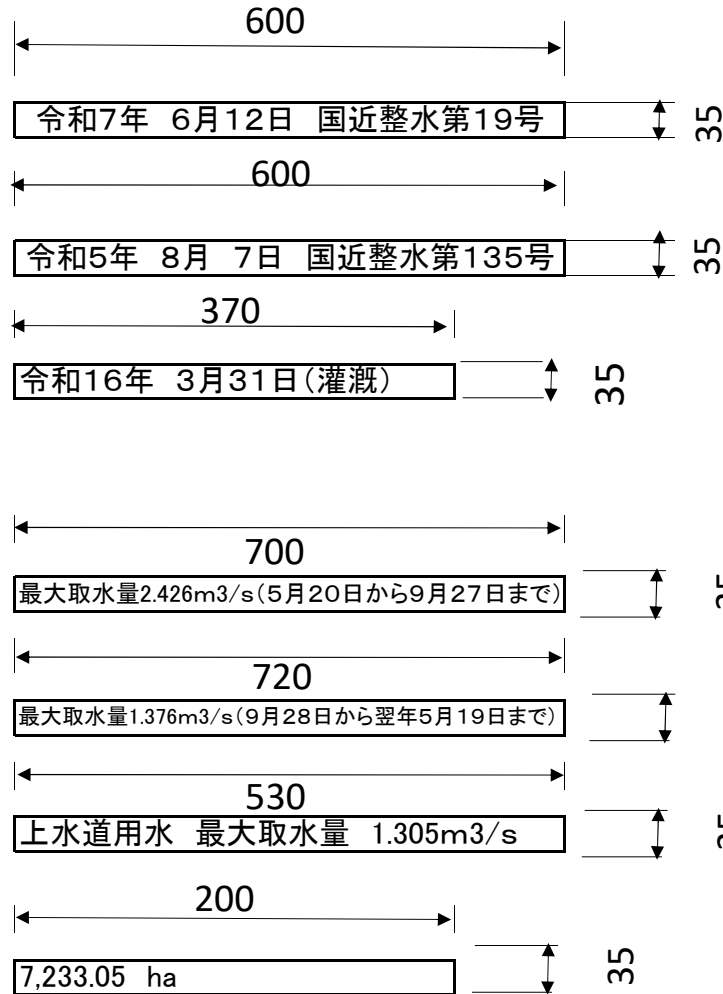

シール寸法は上記のとおりとする。(単位mm)

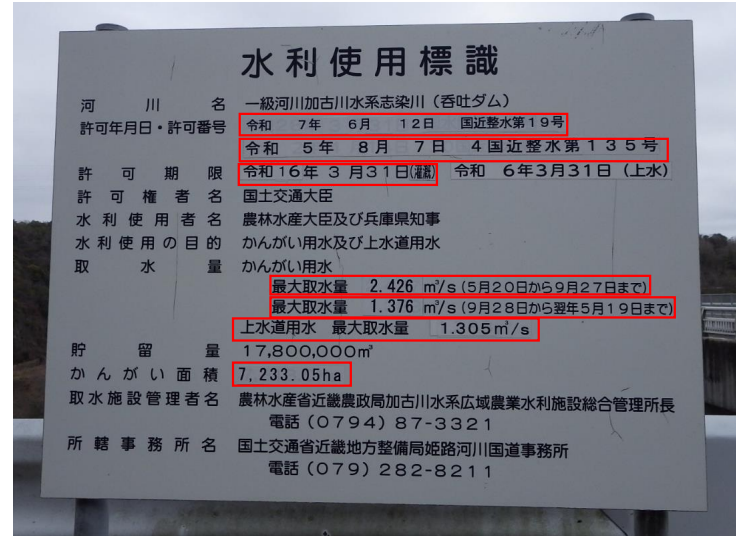


裏



事業名	令和8年度加古川水系直轄管理事業		
業務名	川代ダム他注意看板等製造		
図面名称	吞吐ダム水利使用標識		
契約区分	当初	図面番号	5
施工年度	8	縮尺	
台帳整理番号		備考	

⑫

看板図

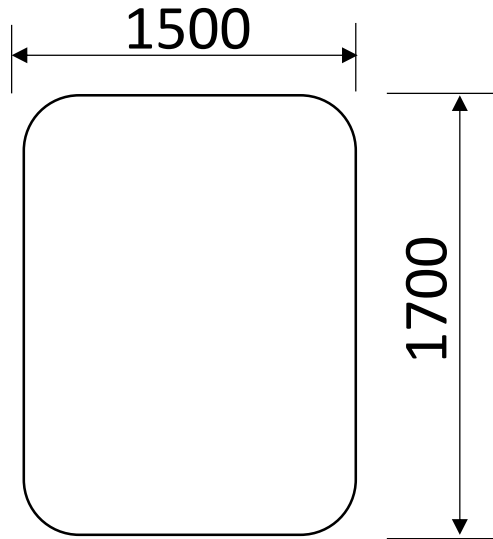

文言・配色は写真のとおりとする。

W=1500×H=1700 t=2mm
 アルミ板(スポット溶接高リブ×7、取付金具無) 角R加工
 インクジェット印刷・ラミネート加工
 堰堤左岸用



看板(表)




看板(裏)

事業名	令和8年度加古川水系直轄管理事業		
業務名	川代ダム他注意看板等製造		
図面名称	糶屋ダム危険防止標識		
契約区分	当初	図面番号	6-1
施工年度	8	縮尺	
台帳整理番号		備考	

⑬

看板図

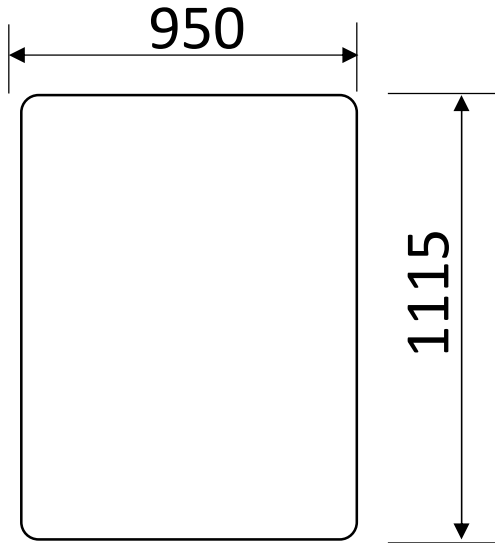

文言・配色は写真のとおりとする。

W=950×H=1115 t=2mm
 アルミ板(スポット溶接平リブ×4、取付金具無) 角R加工
 インクジェット印刷・ラミネート加工



看板(表)





看板(裏)

ゴミ不法投棄禁止

事業名	令和8年度加古川水系直轄管理事業		
業務名	川代ダム他注意看板等製造		
図面名称	糞屋ダム危険防止標識		
契約区分	当初	図面番号	6-2
施工年度	8	縮尺	
台帳整理番号		備考	

⑭

看板図

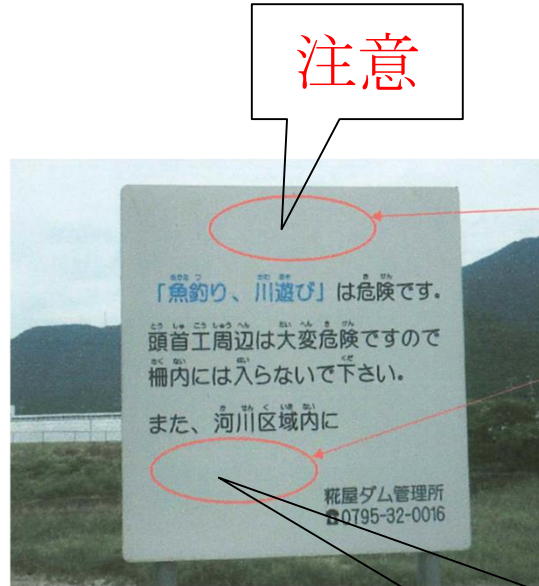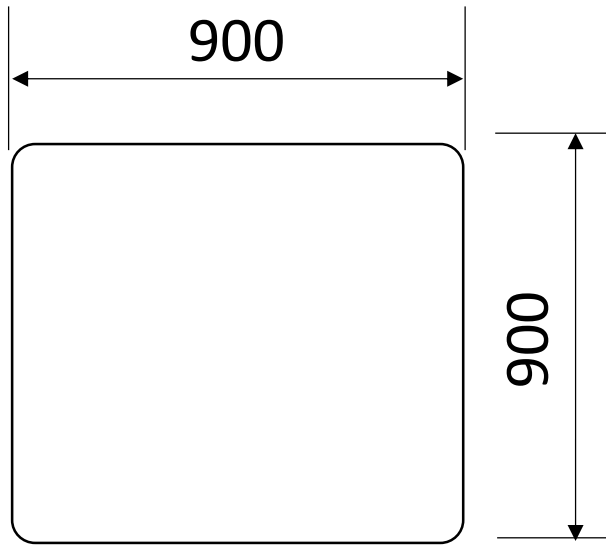

注意

「魚釣り、川遊び」は危険です。
 頭首工周辺は大変危険ですので
 柵内には入らないで下さい。
 また、河川区域内に

靴屋ダム管理所
 0795-32-0016



看板(表)

看板(裏)

ゴミを捨てないで下さい


配色は写真のとおりとする。

W=900×H=900 t=2mm
 アルミ板(スポット溶接平リブ×3、取付金具無) 角R加工
 インクジェット印刷・ラミネート加工

事業名	令和8年度加古川水系直轄管理事業		
業務名	川代ダム他注意看板等製造		
図面名称	靴屋ダム危険防止標識		
契約区分	当初	図面番号	6-3
施工年度	8	縮尺	
台帳整理番号		備考	

⑮

看板図

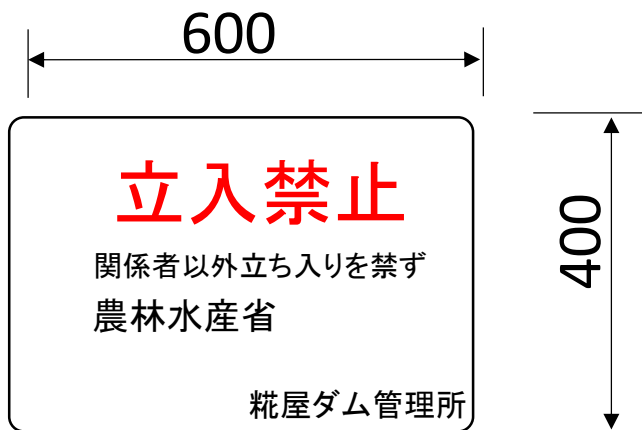

文言・配色は上図のとおりとする。

W=600×H=400 t=2mm
 アルミ板(スポット溶接平リブ×2、取付金具無) 角R加工
 インクジェット印刷・ラミネート加工



看板(表)




看板(裏)

事業名	令和8年度加古川水系直轄管理事業		
業務名	川代ダム他注意看板等製造		
図面名称	糎屋ダム危険防止標識		
契約区分	当初	図面番号	6-4
施工年度	8	縮尺	
台帳整理番号		備考	

①6

看板図

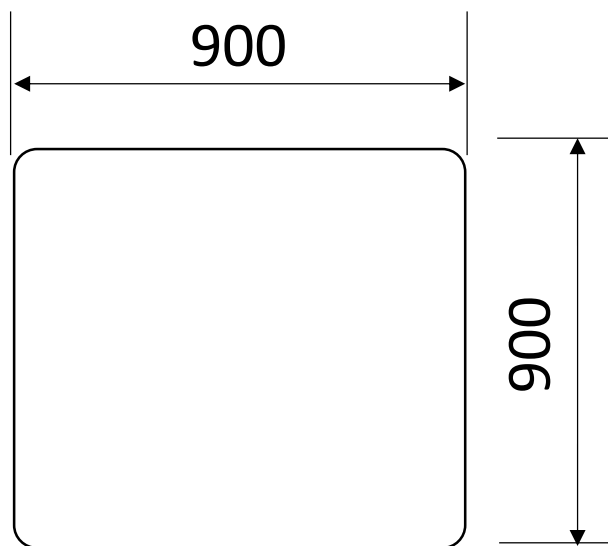

看板(表)






看板(裏)

配色は写真のとおりとする。

W=900×H=900 t=2mm
 アルミ板(スポット溶接平リブ×3有、取付金具無) 角R加工
 インクジェット印刷・ラミネート加工


事業名	令和8年度加古川水系直轄管理事業		
業務名	川代ダム他注意看板等製造		
図面名称	糞屋ダム危険防止標識		
契約区分	当初	図面番号	6-5
施工年度	8	縮 尺	
台帳整理番号		備考	

⑰ 看板図

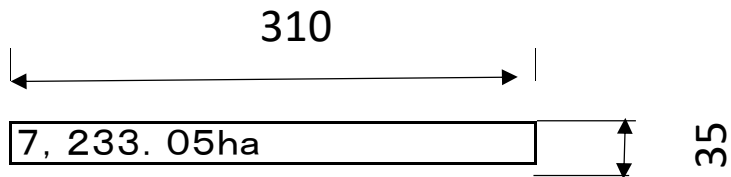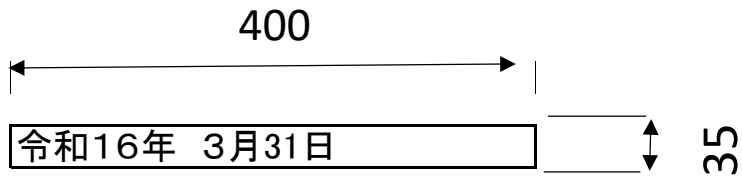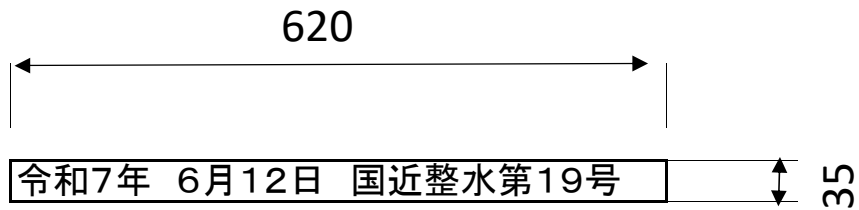


裏

シール寸法は上記のとおりとする。(単位mm)

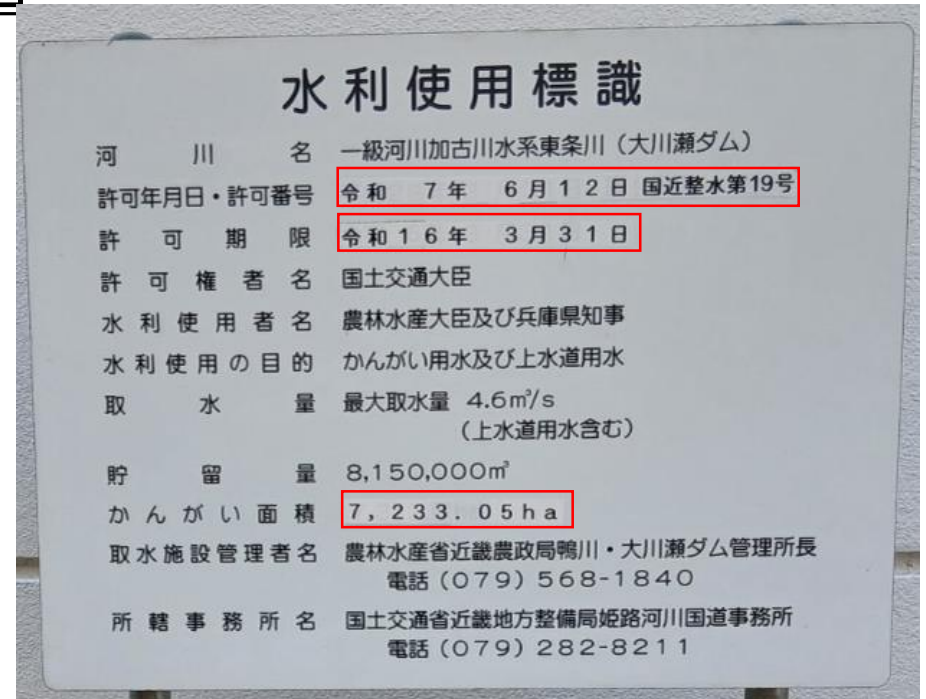

事業名	令和8年度加古川水系直轄管理事業		
業務名	川代ダム他注意看板等製造		
図面名称	大川瀬ダム水利使用標識		
契約区分	当初	図面番号	7
施工年度	8	縮尺	
台帳整理番号		備考	

600

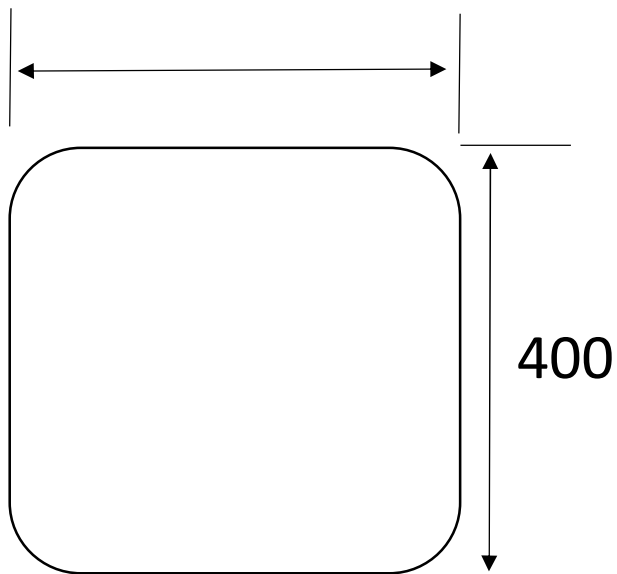

⑱ 看板図



看板(表)



看板(裏)

②


W=600×H=400 t=2mm
アルミ複合板(リブ無)角R加工12R
インクジェット印刷・ラミネート加工

文言・配色は写真のとおりとする。

事業名	令和8年度加古川水系直轄管理事業		
業務名	川代ダム他注意看板等製造		
図面名称	吞吐ダム注意看板		
契約区分	当初	図面番号	4-2
施工年度	8	縮尺	
台帳整理番号		備考	

⑱

看板図

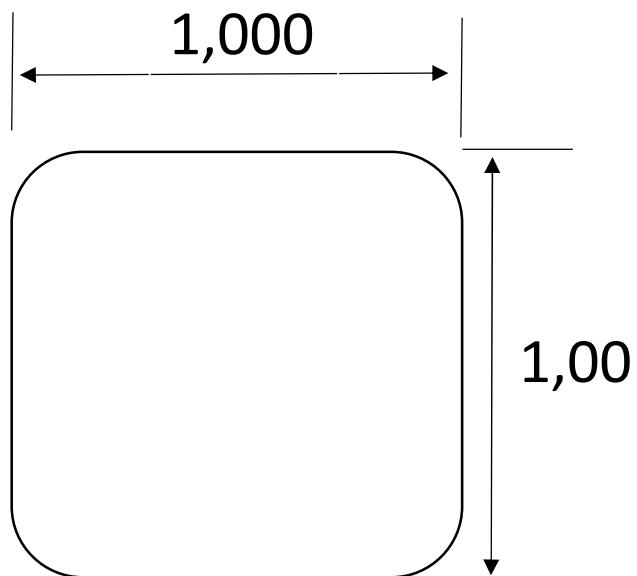

看板(表)

②


W=1,000×H=1,000 t=2mm
 アルミ複合板(リブ無)角R加工12R
 インクジェット印刷・ラミネート加工

文言・配色は写真のとおりとする。

事業名	令和8年度加古川水系直轄管理事業		
業務名	川代ダム他注意看板等製造		
図面名称	吞吐ダム注意看板		
契約区分	当初	図面番号	4-3
施工年度	8	縮 尺	
台帳整理番号		備考	

②

看板図

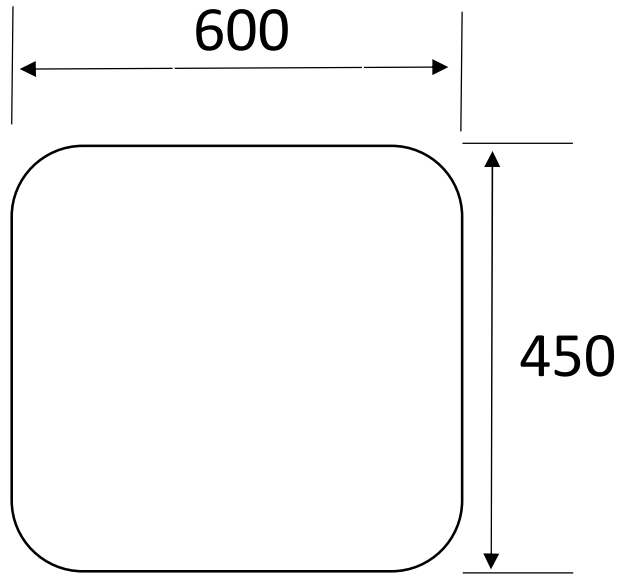

看板(表)

②

W=600×H=450 t=2mm
 アルミ複合板(リブ無)角R加工12R
 インクジェット印刷・ラミネート加工

配色は写真のとおりとする。


文言

立入禁止

危険なので柵の内側に入らないで下さい。

事業名	令和8年度加古川水系直轄管理事業		
業務名	川代ダム他注意看板等製造		
図面名称	吞吐ダム注意看板		
契約区分	当初	図面番号	4-4
施工年度	8	縮尺	
台帳整理番号		備考	

② 看板図

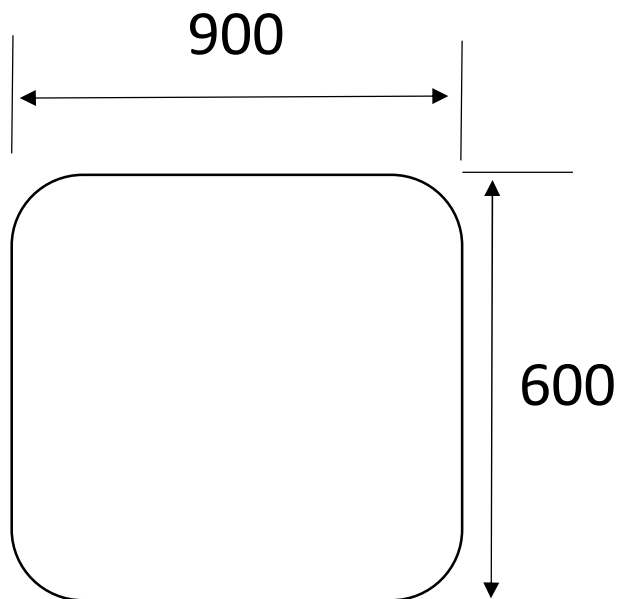

看板(表)



看板(裏)

②

W=900×H=600 t=2mm
アルミ複合板(リブ無)角R加工12R
インクジェット印刷・ラミネート加工

配色は写真のとおりとする。

文言


お 願 い

水もれ又は水質事故と思われる異常を発見された場合は、次のところに連絡をお願いします。

(連絡先) 兵庫県三木市志染町三津田
農林水産省
吞吐ダム管理所
0794-87-3321

事業名	令和8年度加古川水系直轄管理事業		
業務名	川代ダム他注意看板等製造		
図面名称	吞吐ダム注意看板		
契約区分	当初	図面番号	4-5
施工年度	8	縮 尺	
台帳整理番号		備考	

900

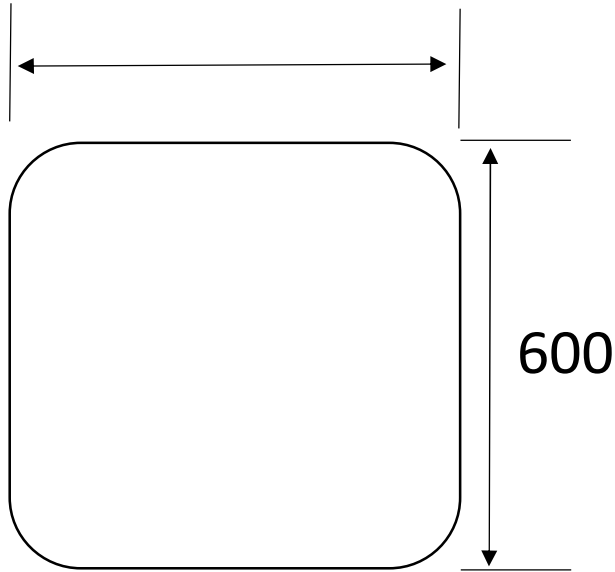

② 看板図



看板(表)



看板(裏)

②

W=900×H=600 t=2mm
 アルミ複合板(リブ無)角R加工12R
 インクジェット印刷・ラミネート加工

文言・配色は写真のとおりとする。

事業名	令和8年度加古川水系直轄管理事業		
業務名	川代ダム他注意看板等製造		
図面名称	呑吐ダム注意看板		
契約区分	当初	図面番号	4-6
施工年度	8	縮尺	
台帳整理番号		備考	