


六箇井水路（住吉川放流工）【R6 完成】

排水路
(河川放流工)

河川への放流工を新設し、六箇井幹線水路から住吉川へ全量排水することで、六箇井幹線水路からの溢水被害の軽減を図ります。

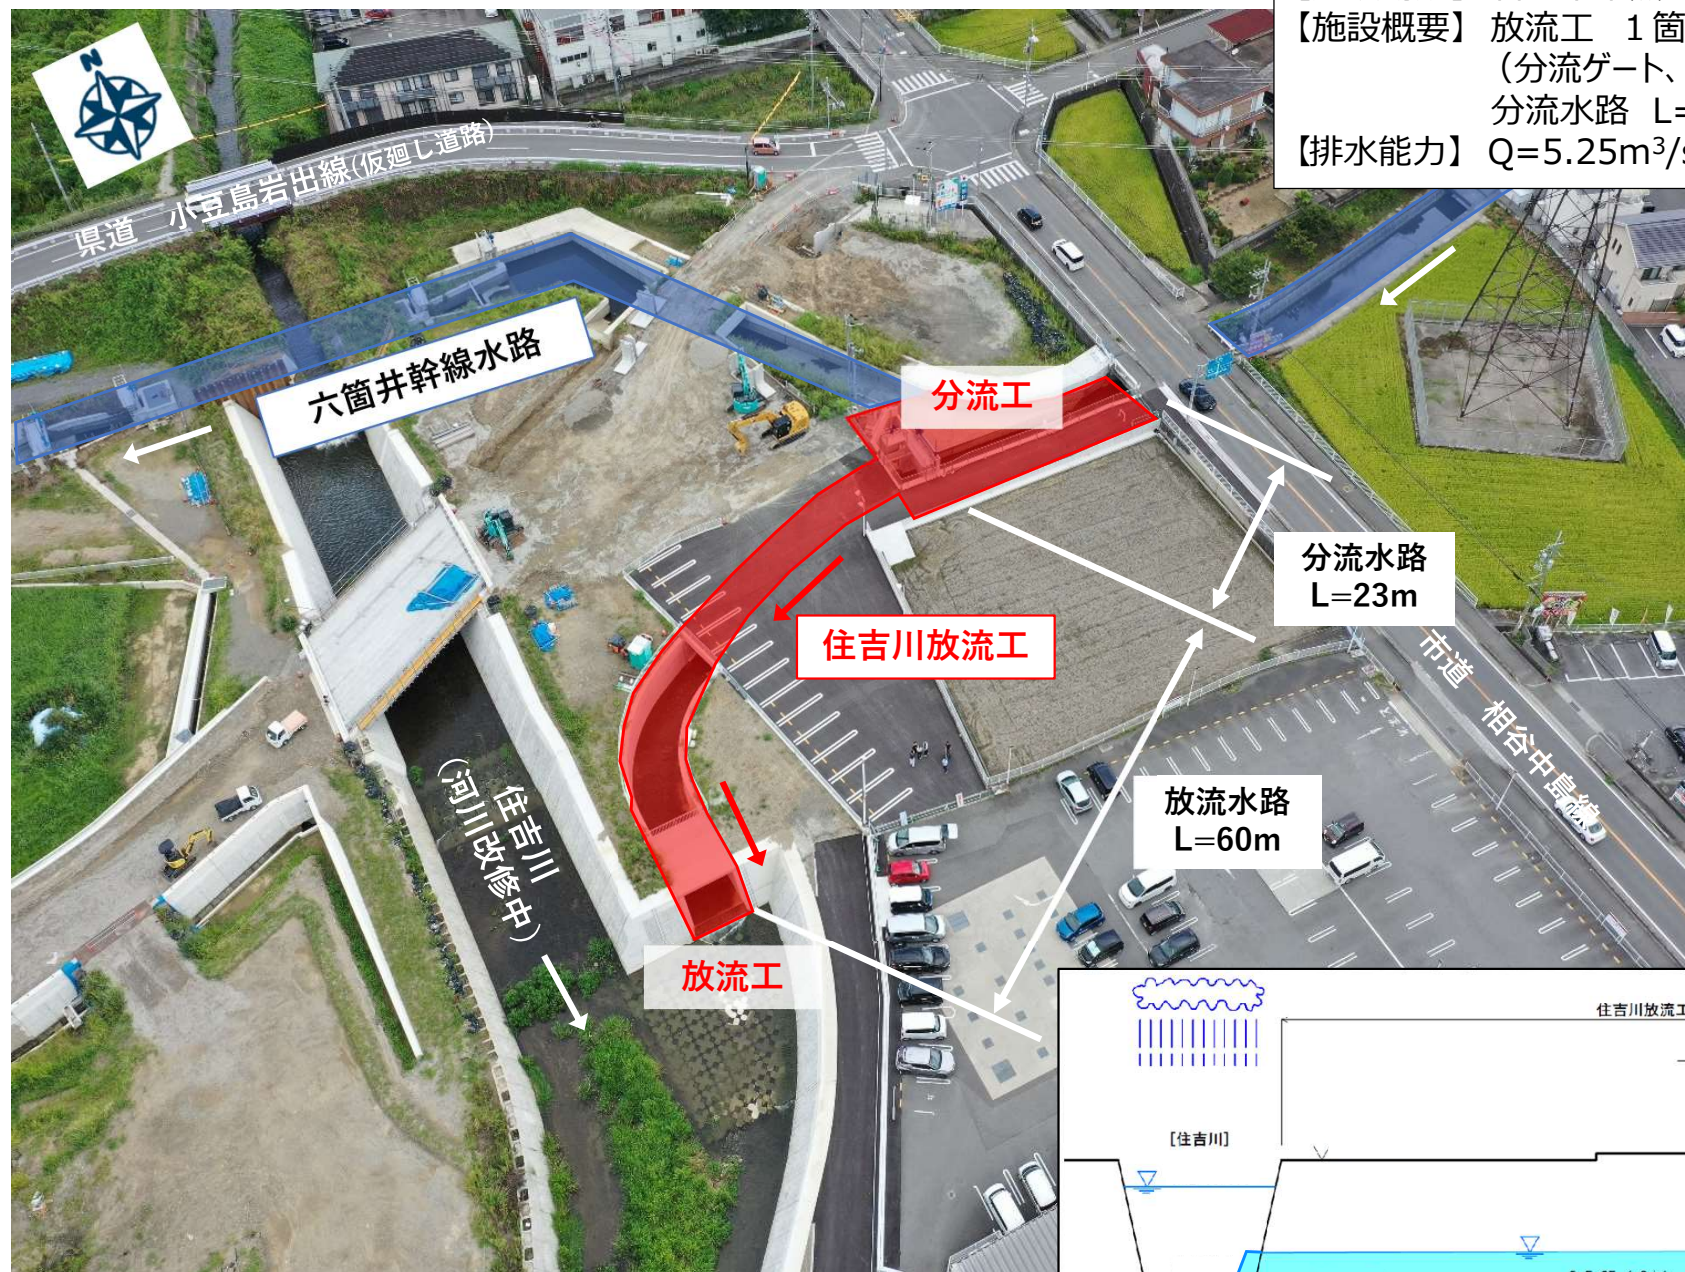

- 【施設場所】 岩出市中黒地内
【施設概要】 放流工 1箇所
(分流ゲート、緊急遮断ゲートを含む)
分流水路 L=23m、放流水路 L=60m
【排水能力】 $Q=5.25\text{m}^3/\text{s}$

