



誰もが住んでみたい村に
農業農村整備

令和6年度

八代平野農業水利事業

遥拝頭首工応急対策その3工事

積 算 書

(当初)

九州農政局
八代平野農業水利事業所

事業名	八代平野農業水利事業
工事名	選擇頭首工応急対策その3工事

項目名	数量	単位	金額	備考
工事価格			17,010,000	
・工事原価			14,016,000	
純工事費			9,635,000	
・直接工事費			8,535,000	
・直接工事費(仮設工を除く)	1.000	式	0	
・直接工事費(仮設工)	1.000	式	8,535,000	
・間接工事費			5,481,000	
・共通仮設費			1,100,000	
・事業損失防止施設費	1.000	式	0	
・運搬費~営繕費等				
8,535,000 × ((11.720*1.000)*1.100*1.000*1.000)			1,100,000	
・運搬費	1.000	式	0	
・準備費	1.000	式	0	
・安全費	1.000	式	0	
・役務費	1.000	式	0	
・技術管理費	1.000	式	0	
・営繕費等	1.000	式	0	
・現場環境改善費			0	
・現場環境改善費(率計上)				
8,535,000 × (0.000)			0	
・現場環境改善費(積上)	1.000	式	0	
・現場管理費			4,381,000	
・現場管理費(率計上)				
9,635,000 × ((41.340*1.000)*1.100*1.000*1.000+0.000+0.000-0.000)			4,381,000	
・現場管理費(積上)	1.000	式	0	
・現場管理費(一般管理費率対象外)	1.000	式	0	
・工期延長等に伴う現場維持等の費用	1.000	式	0	
・官貸額(直工)	1.000	式	0	
・官貸額(事業損失防止)	1.000	式	0	
・官貸額(直工・事業損失防止除く)	1.000	式	0	
・一般管理費等				
14,016,000 × (21.340*1.000 + 0.04)			2,996,000	
・一括計上価格	1.000	式	0	
支給品費			0	
支給品費(直工・事業損失防止)			0	
支給品費(直工)			0	
処分費等(直接工事費の内数)			0	
処分費(準備費の内数)			0	
処分費(事業損失防止施設費内数)			0	
処分費等(率対象外)			0	

事業名	八代平野農業水利事業				
工事名	選擇頭首工応急対策その3工事				

コード	名称(規格)	数量	単位	単価	金額	備考
*** B単 - 1号 ***						
000001	大型土のう製作		袋		1,000	歩A 当たり算出
S02116	耐候性大型土のう袋 110(丸型)×H110cm 3年対応,,	1,000	枚	4,300	4,300	S単 1号
S18002	大型土のう工 製作.-,現地土,0m3,耐候性大型土のう袋(1年対応),あり,なし	1,000	袋	2,332	2,332	S単 2号
	合 計				6,632	
	単 価				6,632	
*** B単 - 2号 ***						
000002	大型土のう運搬		袋		1,000	歩A 当たり算出
S18002	大型土のう工 撤去,ハッパ約,0m3,耐候性大型土のう袋(1年対応),あり,なし	1,000	袋	765	765	S単 3号
SA0121	SP 土砂等運搬 標準,ハッパ約山積0.8m3(平積0.6m3),土砂(岩塊・玉石混り土含む),有り,7.0km以 下	0.830	m3	1,371	1,138	S単 4号
	合 計				1,903	
	単 価				1,903	

事業名	八代平野農業水利事業
工事名	選擇頭首工応急対策その3工事


コード	名称	数量	単位	単価	金額	備考
*** S単 - 1号 ***						
S02116	耐候性大型土のう袋		枚		1,000 各単位	歩A 当たり算出
	耐候性大型土のう袋 110(丸型)×H110cm 3年対応,,			時間的制約:なし 夜間制約作業時間:0.0	制約作業時間:0.0 冬期補正:なし	
	1)資材区分 2)地域資材単価コード(P)	地域資材(Pコード) P96001		豪雪補正:なし 基本給時間:8.0	亜熱帯補正:なし 超勤時間:0.0	
	3)地区資材単価コード(J) 4)施設機械資材単価コード(K)			深夜時間:0.0	週休:補正なし	
P96001	耐候性大型土のう袋 110(丸型)×H110cm 3年対応	1.000	枚	4,300	4,300	
	合計				4,300	算出数量 1.000 各単位
	単価				4,300	
*** S単 - 2号 ***						
S18002	大型土のう工		袋		1,000 日	歩A 当たり算出
	大型土のう工 製作,-,現地土,0m3,耐候性大型土のう袋(1年対応),あり,なし			時間的制約:なし 夜間制約作業時間:0.0	制約作業時間:0.0 冬期補正:なし	
	1)施工区分 2)施工機械区分	製作 -		豪雪補正:なし 基本給時間:8.0	亜熱帯補正:なし 超勤時間:0.0	
	3)採取土区分 4)購入土材単価(m3当たり)	現地土 0.000		深夜時間:0.0	週休:補正なし	
	5)購入土材数量(m3/袋) 6)大型土のう袋区分	0.000m3 耐候性大型土のう袋(1年対応)				
	7)単価0円区分(大型土のう袋) 8)長期割引単価区分(賃料機械)	あり なし				
R01001	土木一般世話役	1.000	人	28,400	28,400	
R01002	特殊作業員	1.000	人	24,100	24,100	
R01003	普通作業員	1.000	人	20,300	20,300	
Y00004	諸雑費	0.070		72,800	5,096	
P37005	耐候性大型土のう袋 耐候性大型土のう袋(1年対応)	62.000	枚	0	0	
F08063	ﾊﾞｯｸﾙ[ｶｰ型・ｸﾚﾝ・超低・排対型(～2014)] 標準ﾊﾞｯｸ容量 山積0.8m3(平積0.6m3)吊能力2.9t	1.440	日	17,700	25,488	
P34029	軽油 ﾊﾞﾄﾘｰ給油	119.000	L	142	16,898	
R01021	運転手(特殊)	1.000	人	24,300	24,300	
	合計				144,582	算出数量 62.000 袋
	単価		袋		2,332	
*** S単 - 3号 ***						
S18002	大型土のう工		袋		1,000 日	歩A 当たり算出
	大型土のう工 撤去,ﾊﾞｯｸﾙ,0m3,耐候性大型土のう袋(1年対応),あり,なし			時間的制約:なし 夜間制約作業時間:0.0	制約作業時間:0.0 冬期補正:なし	
	1)施工区分 2)施工機械区分	撤去 ﾊﾞｯｸﾙ		豪雪補正:なし 基本給時間:8.0	亜熱帯補正:なし 超勤時間:0.0	
	4)購入土材単価(m3当たり) 5)購入土材数量(m3/袋)	0.000 0.000m3		深夜時間:0.0	週休:補正なし	
	6)大型土のう袋区分 7)単価0円区分(大型土のう袋) 8)長期割引単価区分(賃料機械)	耐候性大型土のう袋(1年対応) あり なし				
R01001	土木一般世話役	1.000	人	28,400	28,400	
R01002	特殊作業員	1.000	人	24,100	24,100	
F08063	ﾊﾞｯｸﾙ[ｶｰ型・ｸﾚﾝ・超低・排対型(～2014)] 標準ﾊﾞｯｸ容量 山積0.8m3(平積0.6m3)吊能力2.9t	1.260	日	17,700	22,302	
P34029	軽油 ﾊﾞﾄﾘｰ給油	78.000	L	142	11,076	
R01021	運転手(特殊)	1.000	人	24,300	24,300	
	合計				110,178	算出数量 144.000 袋
	単価		袋		765	
*** S単 - 4号 ***						

令和6年度 八代平野農業水利事業
遙拝頭首工応急対策その3工事

令和6年度 八代平野農業水利事業 遙拝頭首工応急対策その3工事			
図 面 目 録			
図面番号	名 称	枚 数	備 考
1	位 置 図	1	
計		1	

縮小図面
(契約図面)

位置図 S=1:25,000

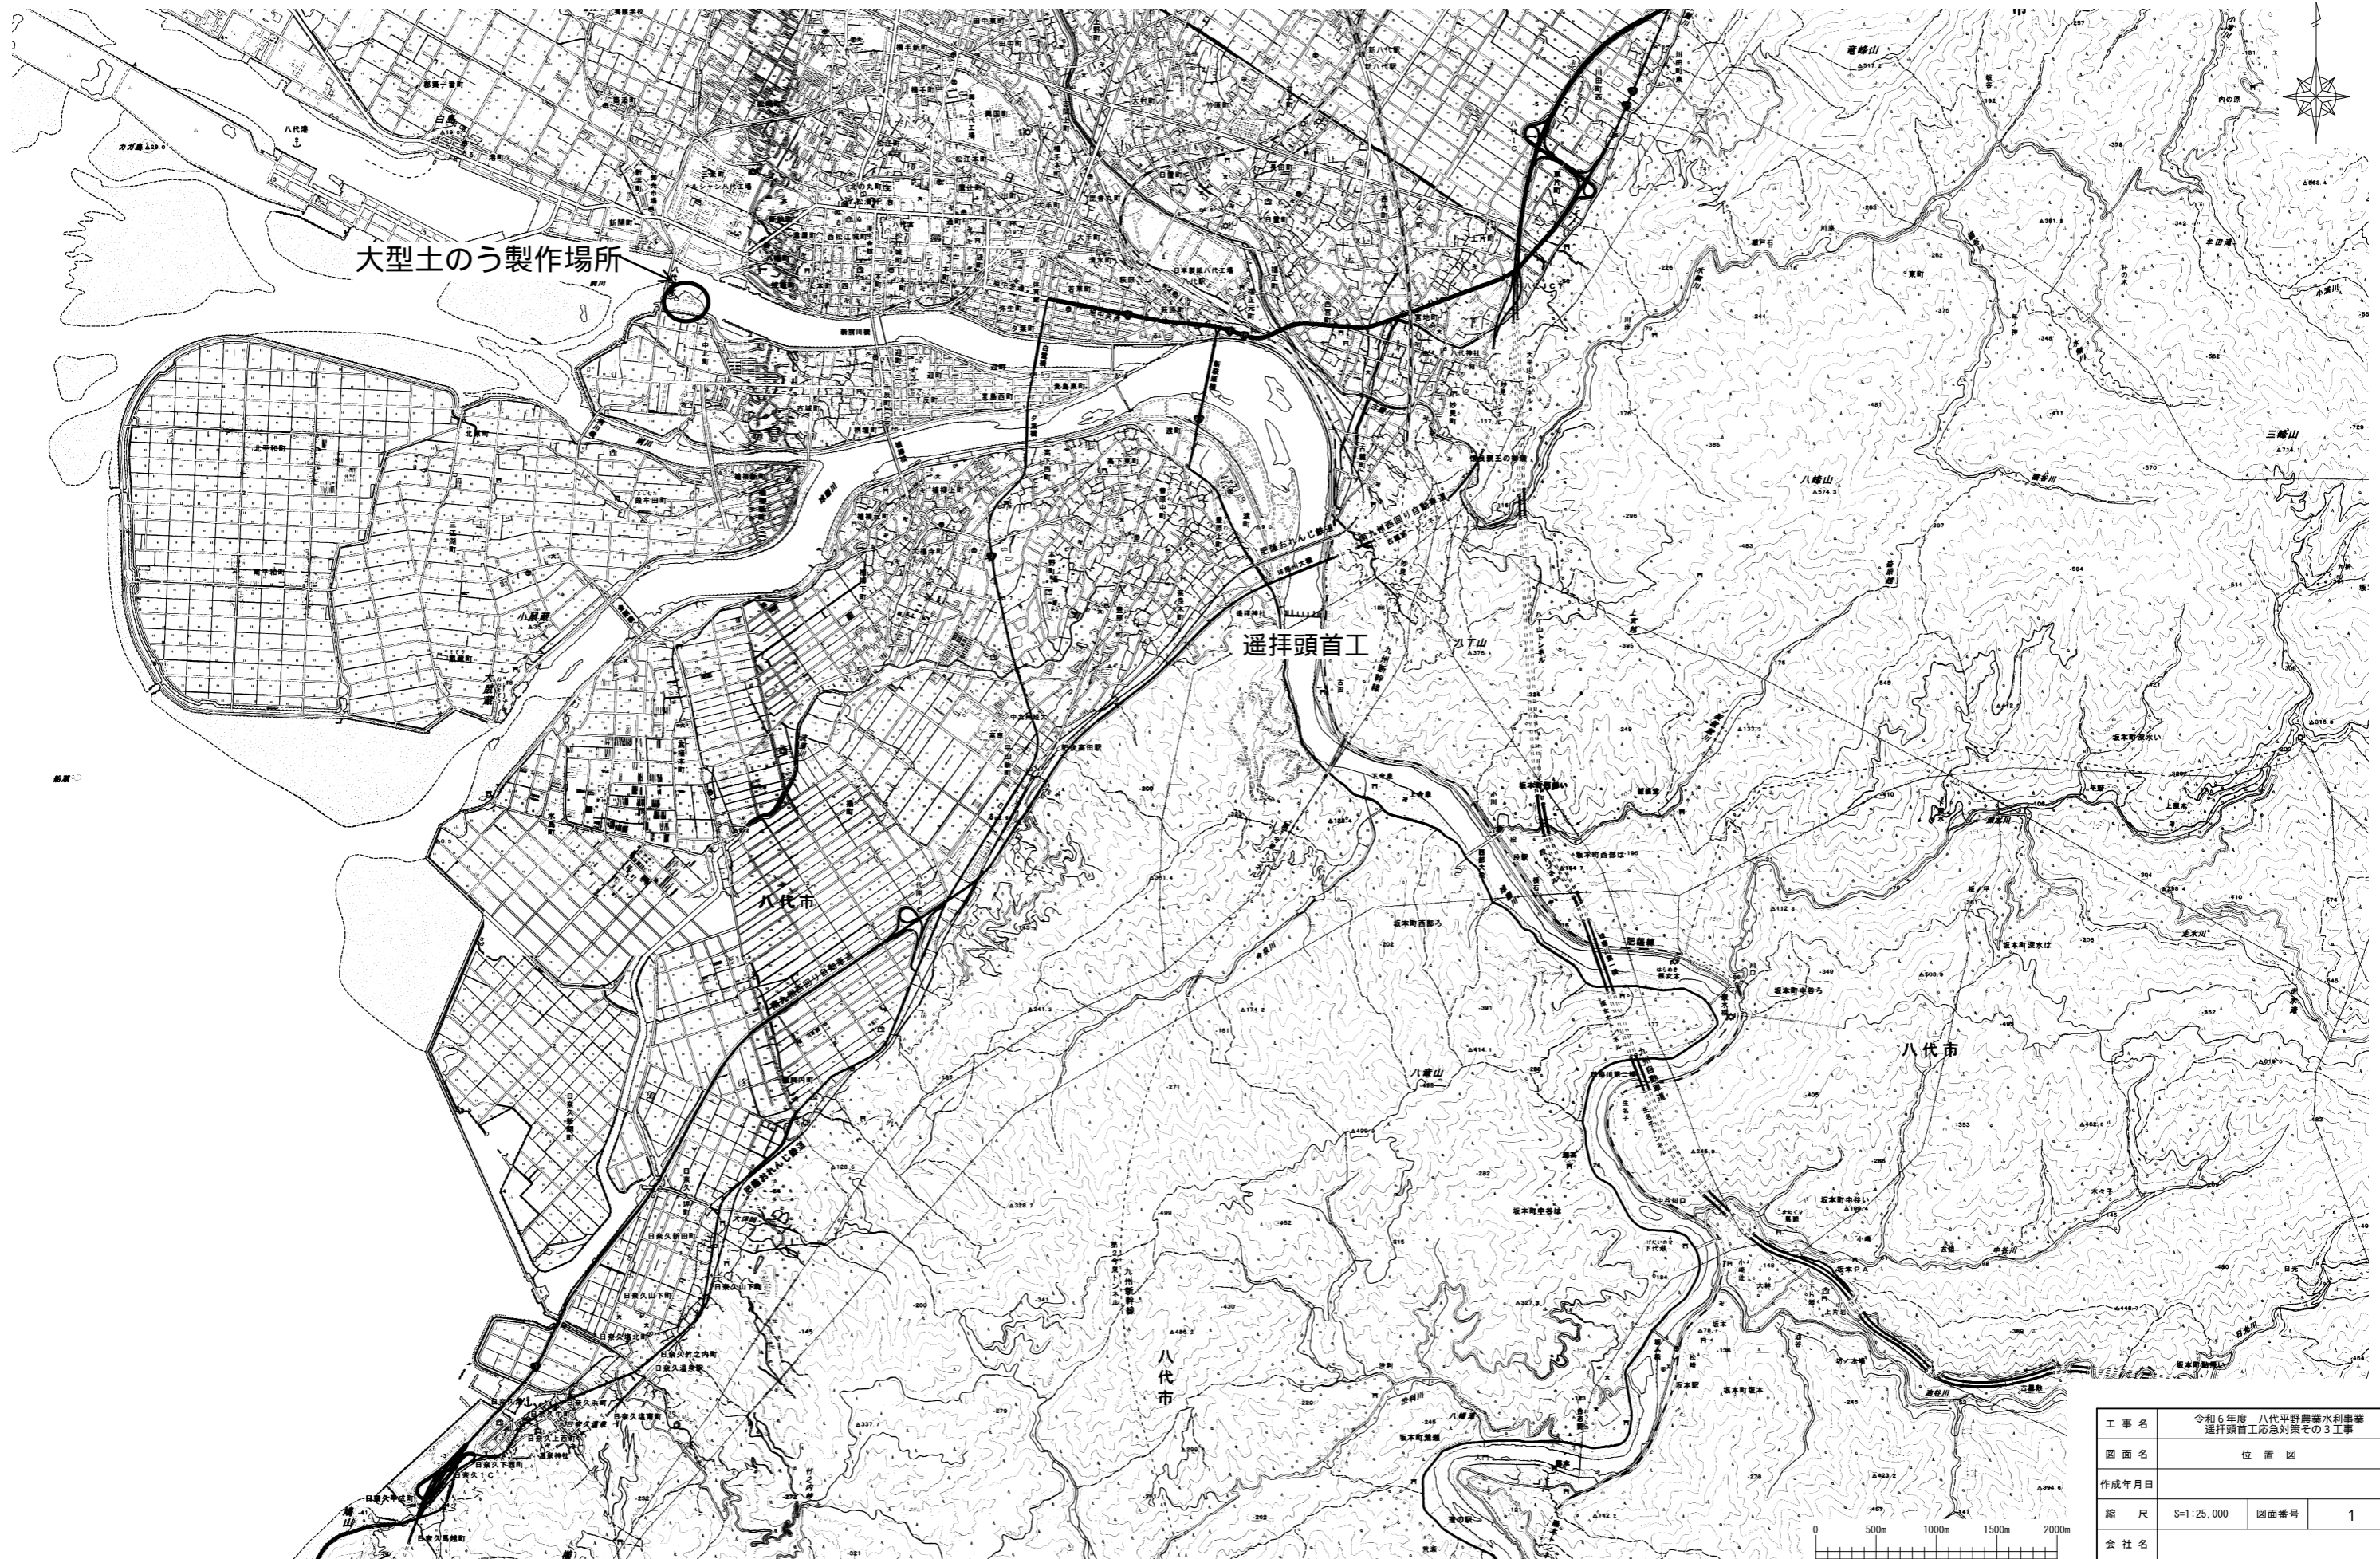

工事名	令和6年度 八代平野農業水利事業 遥拝頭首工応急対策その3工事		
図面名	位置図		
作成年月日			
縮尺	S=1:25,000	図面番号	1
会社名			
事業所名	九州農政局 八代平野農業水利事業所		