





位置図

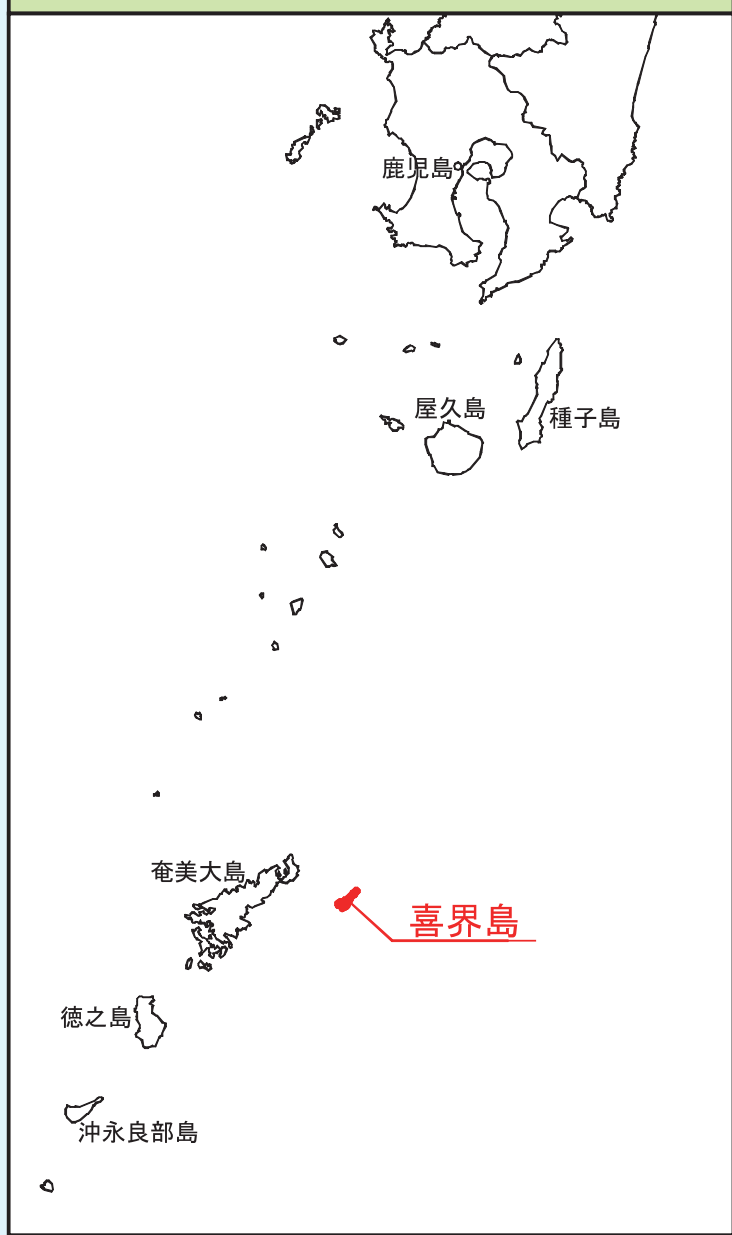

国営喜界島土地改良事業 一般計画平面図

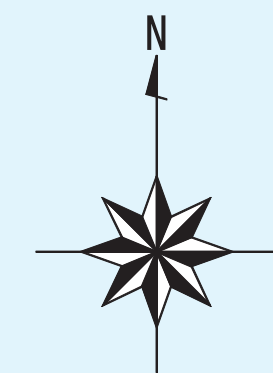

喜界島農業水利事業所

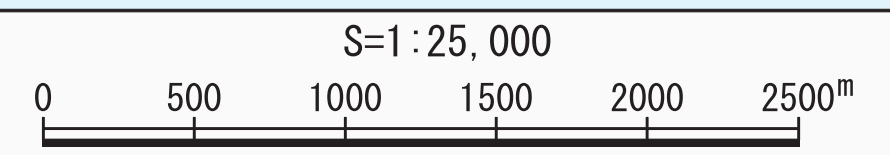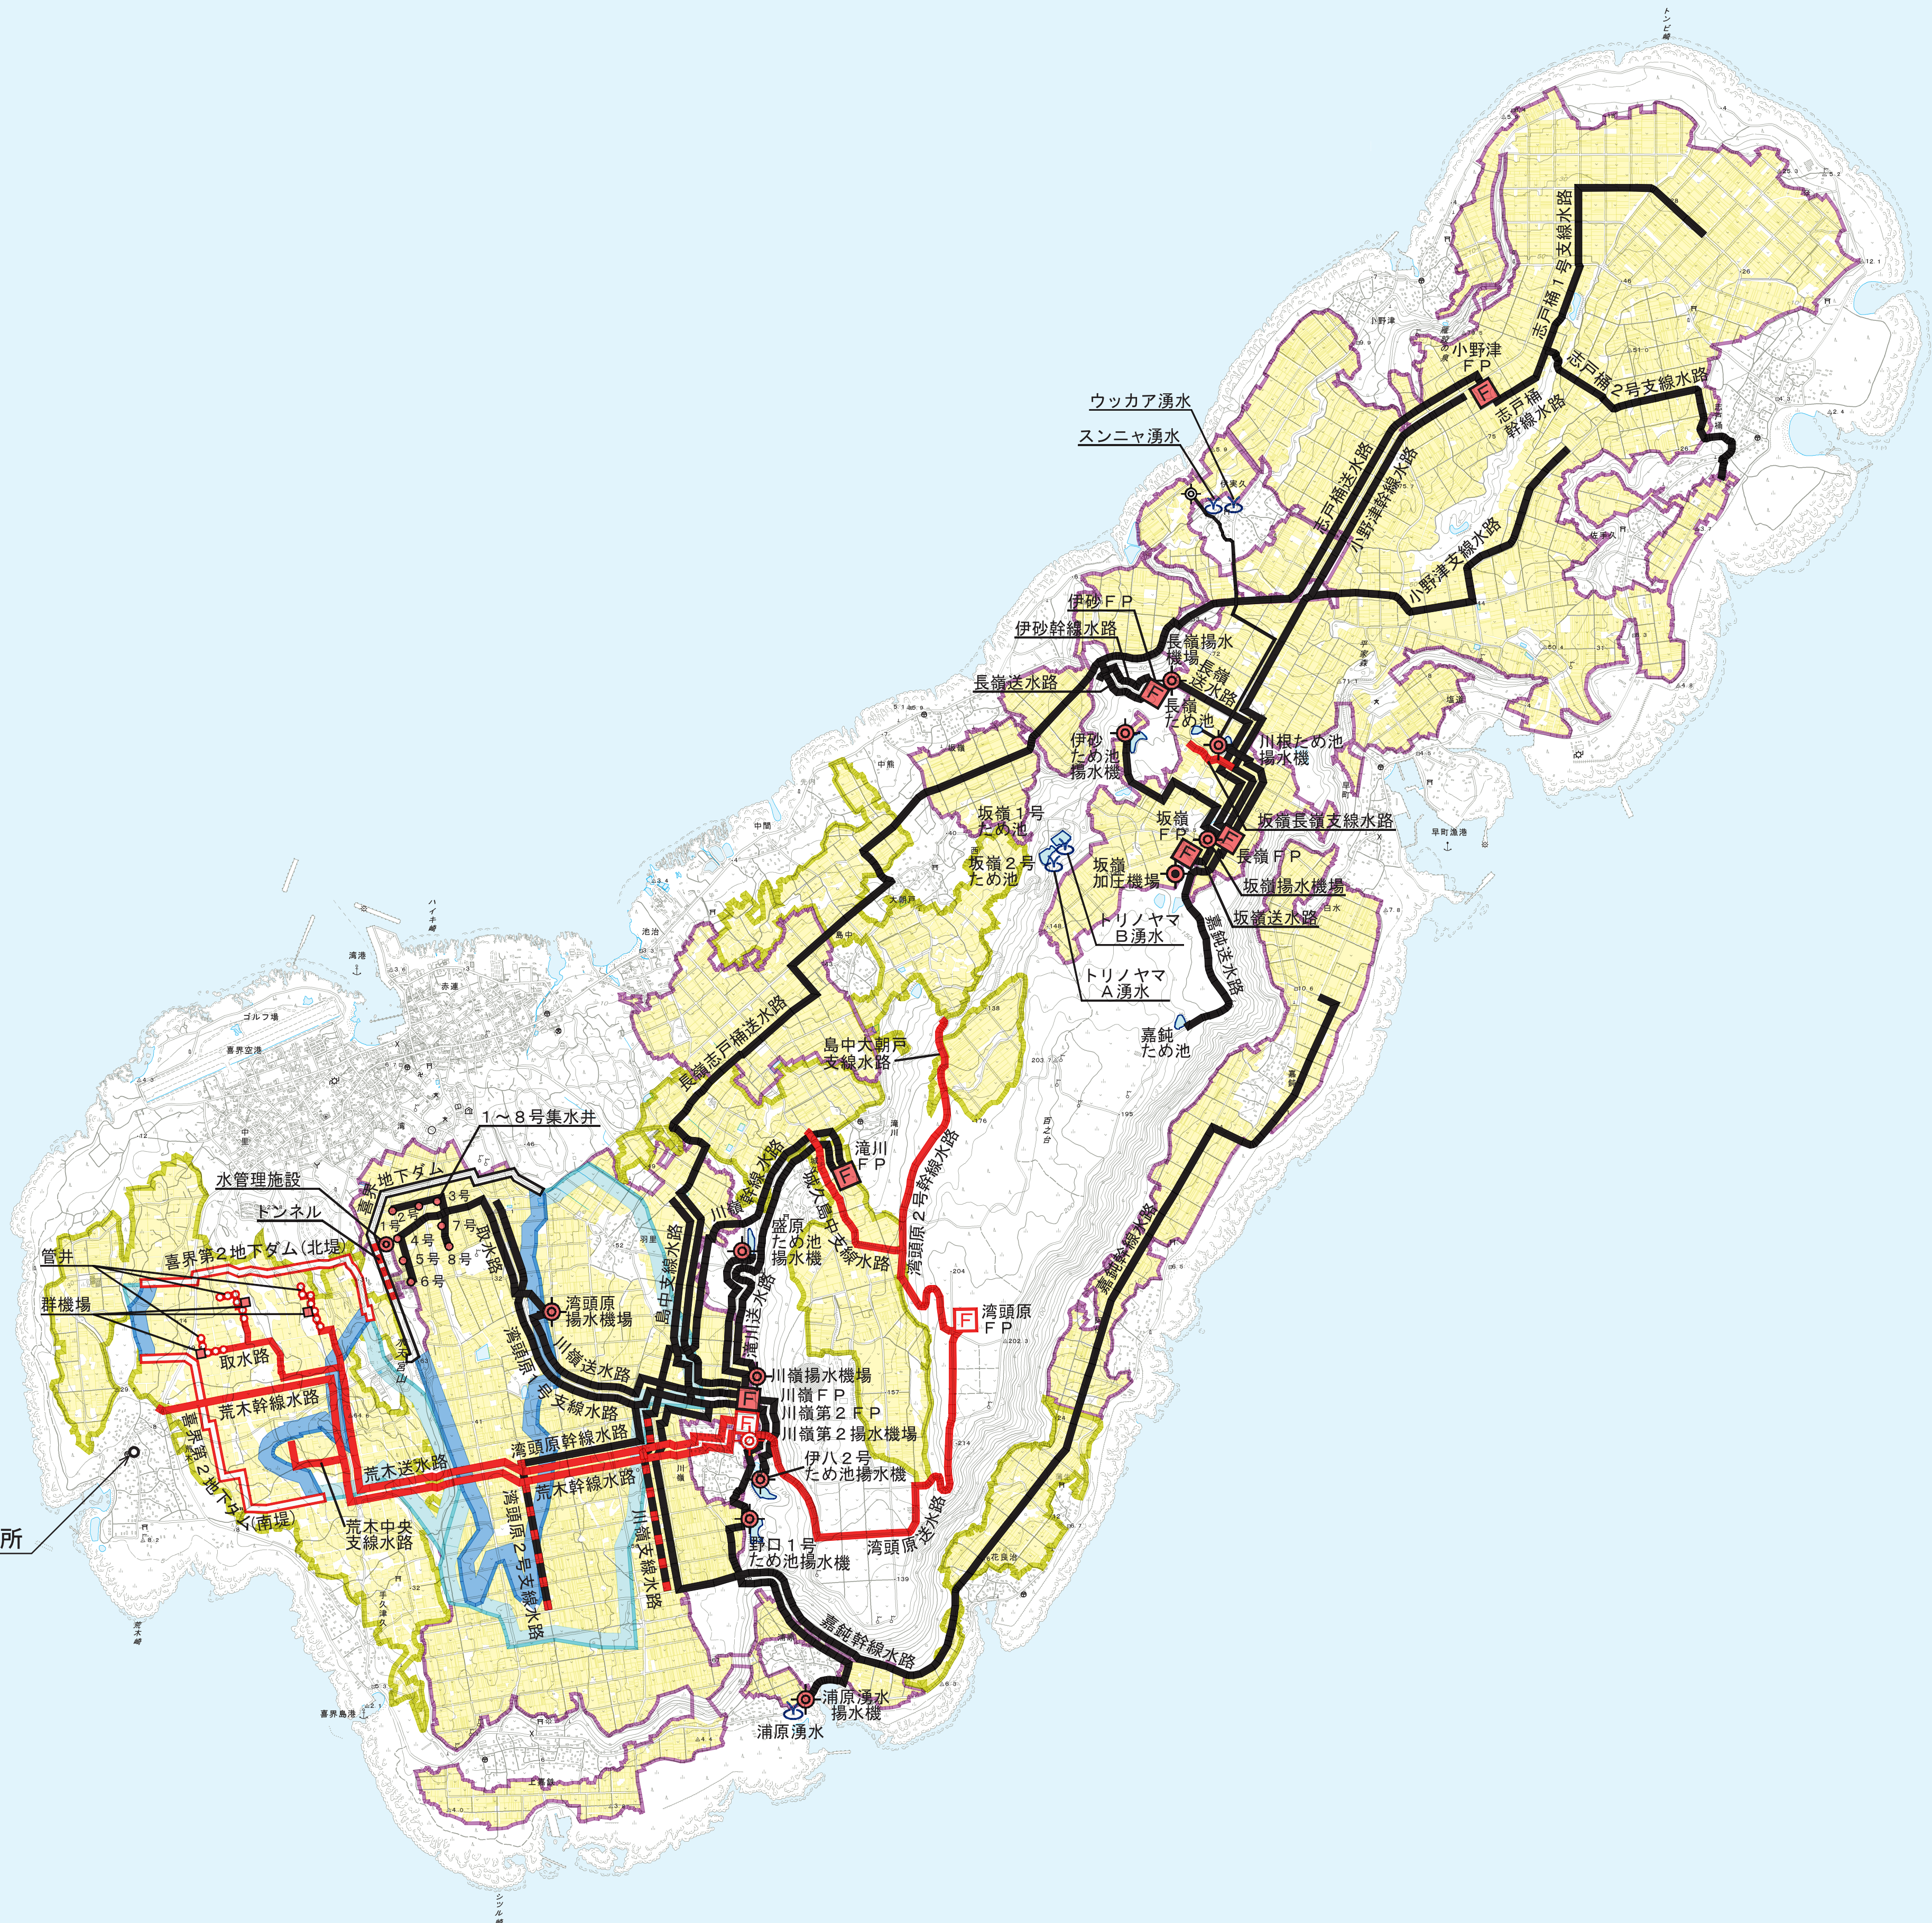

凡 例	
	集 水 区 域
	貯 水 区 域
	受 益 地 (用 水 改 良)
	受 益 地 (畑地かんがい)
	た め 池
	湧 水
	新 設 国 営 地 下 ダ ム
	改 修 国 営 取 水 施 設 (集 水 井 ・ 管 井)
	新 設 国 営 取 水 施 設 (群 機 場)
	新 設 国 営 用 水 路
	改 修 国 営 地 下 ダ ム (ト ン ネ ル)
	新 設 国 営 揚 水 機 場
	改 修 国 営 揚 水 機 場
	新 設 国 営 加 圧 機 場
	改 修 国 営 フ ァ ー ム ポ ン ド
	改 修 国 営 水 管 理 施 設
	既 設 国 営 地 下 ダ ム
	既 設 国 営 取 水 施 設 (集 水 井)
	既 設 国 営 用 水 路
	既 設 県 営 用 水 路
	既 設 県 営 揚 水 機 場

「測量法に基づく国土地理院長承認（複製）R 3Kuf 35」
「本製品を複製する場合には、国土地理院の長の承認を得なければならない。」