

令和 8 年度

岩手山麓農業水利事業

導水路サイホン補修工事

現 場 説 明 書

東北農政局

岩手山麓農業水利事業所

1. 一般事項
別紙－1「一般事項」のとおり。
2. 入札の保証について
別紙－2「入札の保証について」のとおり。
3. 契約の保証について
別紙－3「契約の保証について」のとおり。
4. 特定建設資材廃棄物の分別解体及び再資源化等
 - (1) 本工事は、「建設工事に係る資材の再資源化等に関する法律」（平成12年5月31日法律第104号、以下「建設リサイクル法」という。）に基づき、特定建設資材廃棄物の分別解体等及び再資源化等の実施が義務付けられた工事であるため、工事の落札者は、建設リサイクル法第12条に基づく説明書（農林水産省農村振興局制定「土木工事共通仕様書」（以下「共通仕様書」という。）工事関係書類様式（様式12-1及び様式12-1別表1～3のうち該当様式）を落札決定後直ちに発注者に提出し、その内容の説明を行わなければならない。
 - (2) また、建設リサイクル法第13条に基づき、請負契約の当事者が、①分別解体等の方法、②解体に要する費用、③再資源化等をする施設の名称及び所在地、④再資源化等に要する費用を工事請負契約書に記載し、署名又は記名押印して相互に交付しなければならないため、共通仕様書工事関係書類様式（様式13-1及び13-2-①～③のうち該当する様式）を（1）の説明書と同時に提出し、その内容の説明を行わなければならない。
 - (3) なお、工事請負契約書に記載する内容は、契約締結時に発注者と受注者の間で確認されるものであるため、発注者が示す施工方法との別の方法が記載された場合でも変更の対象とはしないものとする。ただし、現場条件や数量の変更等、受注者の責によるものでない場合は、発注者と協議するものとする。
5. 積算工種区分等について
本工事の予定価格積算における工種区分等については、「土地改良事業等請負工事積算基準」（農林水産省農村振興局制定）（以下「積算基準」という。）に基づき、次のとおりとしている。
 - (1) 工種区分：水路工事
 - (2) 契約保証費：計上する
 - (3) 施工地域区分：中山間地域
 - (4) 冬期補正（歩掛）：3%
 - (5) 冬期補正（現場管理費）：0.60%
 - (6) 豪雪補正：10%
 - (7) 熱中症対策補正（現場管理費）：補正なし
 - (8) 現場環境改善費の計上：する
 - (9) 単価期：令和8年7月単価
6. 建設発生土受入地等までの運搬距離

施工場所	運搬先	運搬距離
北上川横断逆サイホン	大崎土取場	L=2.0km 以下
川前サイホン	大崎土取場	L=1.0km 以下

7. 産業廃棄物処理場までの運搬距離

施工場所	種類	運搬距離
北上川横断逆サイホン	木くず（枝葉）	L=11.5km 以下
	木くず（伐根）	L=11.5km 以下
川前サイホン	アスファルト殻	L=6.5km 以下
	廃プラスチック	L=39.0km 以下

8. モノレール工

モノレール架設における積算条件は次のとおりとしている。

区分	設置距離	総運搬重量	供用月数
上流側	150m	30.4t	3 ヶ月
下流側	280m	59.5t	5 ヶ月

9. 塗装塗替足場

外面及び内面塗装用足場については、次のとおり計上している。

- (1) 外面塗装
単管傾斜足場 1,830 掛㎡、単管足場 696 掛㎡
- (2) 内面塗装
移動式足場 1 式

10. 安全衛生保護具

塗装塗替に必要な安全衛生保護具については、次のとおり計上している。

- (1) 外面塗装：2,546 ㎡
- (2) 内面塗装：1,001 ㎡

11. クリーンルーム

クリーンルームについては、次のとおり計上している。

- (1) 外面塗装：2,546 ㎡
- (2) 内面塗装：1,001 ㎡

12. 積算歩掛等について

積算基準以外の歩掛等については、別紙－4 のとおりである。

13. 被災地域における被災農林漁家等の就労機会の確保について

- (1) 受注者は、工事の施工に当たっては、効率的な施工に配慮しつつ、被災地域における被災農林漁家等の就労希望者を優先的に雇用するよう努めるものとする。
なお、被災農林漁家等の雇用においては、賃金等の支払いが適正かつ遅滞なく行われるよう配慮すること。
- (2) 被災地域における被災農林漁家等の雇用実績等を把握するために、以下の内容で調査を行うので、受注者は協力すること。
 - 1) 工事着手時点における雇用見込人数
 - 2) 月毎の雇用実績人数

14. 間接工事費の補正について

令和8年度東日本大震災の復旧・復興支援事業等における積算方法等の終了に係る暫定措置として、各工種区分に従って対象金額ごとに求めた共通仮設費率及び現場管理費率にそれぞれ以下の補正係数を乗じている。

間接工事費	補正係数
共通仮設費	1.3
現場管理費	1.1

15. 積算上の工期について

本工事の積算上の工期は、令和8年8月24日～令和9年3月10日（199日）としている。

16. 建設資材価格について

本工事で用いる資材等のうち、東北農政局ホームページで公表されている資材及び定期発行物に記載されている資材以外の資材であって、見積徴集した資材、随時調査した資材の単価については競争参加資格確認通知の際に入札説明書等ダウンロードシステムで配布することとしている。

17. 「工事書類省力化」について

農林水産省農村振興局が所管する直轄土地改良事業等の請負工事における受注者の業務及び発注者の監督・検査の合理化を目的に「提出書類の見直し」、「様式の統一」などを行い、工事書類の簡素化を図ってきたところ。さらに工事関係書類の省力化の方法や削減可能な工事書類の紹介、資料作成者の役割分担を明確化し、受発注者双方の働き方改革の推進を図ることを目的に「工事書類省力化の手引」を策定し、農林水産省ホームページ（URL「http://www.maff.go.jp/j/nousin/seko/kyotu_siyosyo/」）に掲載しているので確認されたい。

18. 参考図について

参考として別添参考図を添付する。

19. 工期又は請負代金の額に影響を及ぼす事象に関する情報の通知について

落札者（随意契約の場合にあっては、契約の相手方）は、建設業法（昭和24年法律第100号）第20条の2第2項の規定に基づき、工期又は請負代金の額に影響を及ぼす事象が発生するおそれがあると認めるときは、落札決定（随意契約の場合にあっては、契約の相手方の決定）から請負契約を締結するまでに、契約担当官等に対して、その旨を当該事象の状況の把握のため必要な情報と併せて別添様式により通知するものとする。

20. 工事請負契約書第22条（受注者の請求による工期の延長）について

受注者は、受注者の責めに帰することができない事由により工期内に工事を完成することができないときは、その理由を明示した書面により、発注者に工期の延長変更を請求することができる。

21. 工事請負契約書第26条第5項（単品スライド条項）について

特別な要因により工期内に主要な工事材料の日本国内における価格に著しい変動を生じ、請負代金額が不適当となった場合は、工事請負契約書第26条第5項に基づき、請負代金額の変更を請求することができる。

一般事項

1 労働災害の防止について

既に、労働省労働基準局長より「建設業における労働災害防止対策の徹底について」（昭和 53 年 12 月 15 日付基発第 687 号）で、建設業関係団体に通知されているところであるが一層徹底するよう努めること。

- （１）工事の計画段階における安全性の検討
- （２）技術管理の徹底
- （３）安全衛生に関する責任体制の確立
- （４）工程の適正化

2 元請、下請関係の合理化について

工事の適正かつ円滑な施工を確保するため、「建設産業における生産システム合理化指針」において明確にされている総合・専門工事業者の役割に応じた責任を的確に果たすとともに、適正な契約の締結、代金支払い等の適正化（請負代金の支払をできる限り早くすること、できる限り現金払とすること及び手形で支払う場合、手形期間は 60 日以内でできる限り短い期間とすること等）、適正な施工体制の確立及び建設労働者の雇用条件等の改善等に努めること。

3 適正な工事施工の確保について

- （１）受注者は、工事請負契約書第 6 条（一括委任又は一括下請負の禁止）及び公共工事の入札及び契約の適正化の促進に関する法律第 12 条（一括下請負の禁止）の規定に抵触する行為が行われることのないようこれを厳守すること。
- （２）受注者は、工事現場に設置が義務づけられている専任、主任技術者等については、適切な資格、技術力等を有する者を配置すること。
- （３）発注者は、農林水産省制定「土木工事共通仕様書」第 1 章第 1 節総則 1－1－16 及び「施設機械工事等共通仕様書」第 1 章第 1 節 1－1－17 に基づき、受注者から提出された施工体制台帳と工事現場の施工体制が合致しているかどうかの点検を行う場合があるので、これに応ずること。

4 労働福祉の改善等について

建設労働者の福祉の向上を図ること並びに労働災害の防止、適正な賃金の確保、退職金制度及び各種保険制度への加入等労働福祉の改善に努めること。

5 建設業退職金共済制度について

- （１）建設業者は、建設業退職金共済制度（以下「建退共制度」という）に加入するとともに、建退共制度の対象となる労働者に係る共済証紙（以下「証紙」という）を購入し、当該労働者の共済手帳に証紙を貼付するものとする。
- （２）受注者は、土木工事共通仕様書及び施設機械工事等共通仕様書の規定に基づき、建退共制度の発注者用掛金収納書（以下「収納書」という）を工事契約締結後 1 ヶ月以内に発注者に提出すること。

ただし、この期限内に収納書を提出できない特別の事情がある場合においては、あらかじめその事由及び証紙の購入予定を併せて申し出ること。

- (3) 受注者は、(2)の申し出を行った場合、請負代金額の増額変更があった場合などにおいて、証紙を追加購入したときは、当該証紙に係る収納書を工事完成時までに提出すること。

なお、(2)の申し出を行った場合又は請負代金の増額変更があった場合において、証紙を追加購入しなかったときは、その理由を書面により申し出ること。

- (4) 発注者は、証紙の購入状況を把握するため必要があると認めるときは、関係資料の提出を求めることがある。
- (5) 受注者は、下請契約を締結する際は、下請業者に対して、建退共制度の趣旨を説明し、下請業者が雇用する建退共制度の対象となる労働者に係る証紙をあわせて購入し現物により交付すること、又は建退共制度の掛金相当額を下請代金中に算入することにより、下請業者の建退共制度への加入並びに証紙の購入及び貼付を促進すること。
- (6) 下請業者の規模が小さく、建退共制度に関する事務処理能力が十分でない場合には、元請業者に建退共制度への加入手続き、証紙を共済手帳へ貼付するなどの事務の処理を委託する方法もあるので、元請業者においてできる限り下請業者の事務の受託に努めること。
- (7) 受注者は、勤労者退職金共済機構建設業退職金共済事業本部から工事現場に建設業退職金共済制度適用事業主の工事現場である旨を明示する標識の掲示について要請があった場合には、特別の事情がある場合を除き、これに協力すること。
- (8) 建退共制度に加入せず、又は証紙の購入若しくは貼付が不十分な建設業者については、指名等において考慮することがある。

6 ダンプ・トラック等による過積載等の防止について

- (1) 工事用資機材等の積載超過のないようにすること。
- (2) 過積載を行っている資材納入業者から、資材を購入しないこと。
- (3) 資材等の過積載を防止するため、資材の購入等に当たっては、資材納入業者等の利益を不当に害することのないようにすること。
- (4) さし枠の装着又は物品積載装置の不正改造をしたダンプカーが、工事現場に出入りすることのないようにすること。
- (5) 「土砂等を運搬する大型自動車による交通事故の防止等に関する特別措置法」（以下「法」という）の目的に鑑み、法第12条に規定する団体等の設立状況を踏まえ同団体等への加入者の使用を促進すること。
- (6) 下請契約の相手方又は資材納入業者を選定するに当たっては、交通安全に関する配慮に欠けるもの又は業務に関しダンプ・トラック等によって悪質かつ重大な事故を発生させたものを排除すること。
- (7) 以上のことにつき、下請契約における受注者を指導すること。

7 公共工事に係る工事請負代金債権の譲渡を活用した融資制度について

建設投資の低迷や金融機関による不良債権処理の加速等により、建設業は非常に厳しい環境に直面し、地域の経済・雇用を支える中小・中堅建設業者は資金繰りの悪化及び連鎖倒産等の問題に直面していることを踏まえ、「公共工事に係る工事請負代金債権の譲渡を活用した融資制度に係る事務取扱いについて」において、従来から実施してきた下請セー

フティネット債務保証事業の対象範囲の拡大が図られたので、適切な運用に努めること。

8 不法無線局について

不法無線局（電波法に基づく免許を受けずに開設した無線局）を設置した車両は工事現場周辺他で電波障害等を引き起こすため、受注者は電波法令を厳守すること。

なお、受注者は、地方総合通信局から協力要請があったときは、これに協力すること。

9 違約金

本契約に関し、受注者が次に掲げる場合のいずれかに該当したときは、受注者は、発注者の請求に基づき、請負代金額の 10 分の 1 に相当する額を違約金として発注者の指定する期間内に支払わなければならない。

(1) 受注者が私的独占の禁止及び公正取引の確保に関する法律（昭和 22 年法律第 54 号）第 3 条の規定に違反し、又は受注者が構成事業者である事業団体が同法第 8 条第 1 項第 1 号の規定に違反したことにより、公正取引委員会が受注者に対し、同法第 48 条の 2 第 1 項又は第 54 条の 2 第 1 項の規定に基づく課徴金の納付命令を行い、当該納付命令が確定したとき。

(2) 受注者の刑法（明治 40 年法律第 45 号）第 96 条の 3 又は私的独占の禁止及び公正取引の確保に関する法律第 89 条第 1 項に規定する刑が確定したとき。

また、受注者が上記の違約金を発注者の指定する期間内に支払わないときは、受注者は、当該期間を経過した日から支払いをする日までの日数に応じ、年 3 パーセントの割合で計算した額の遅延利息を発注者に支払わなければならない。

10 中間前金払いと既済部分払いに関することについて

請負代金が 1,000 万円以上であって、かつ、工期が 150 日以上の仕事については、中間前金払いを既済部分払いのいずれかを選択するものとする。

また、選択については、落札決定後、工事請負契約書を提出するまでに申し出るものとし、その後においては変更することができない。

なお、債券譲渡申請が承諾された以降は、中間前金払い又は既済部分払いを請求することができず、その後においても変更することができない。

11 低入札価格調査を受けた者との契約にかかる契約の保証に係る契約保証金の額

予算決算及び会計令第 86 条に規定する調査（以下「低入札価格調査」という。）を受けた者との契約にかかる契約の保証に係る契約保証金の額、保証金額又は保険金額は、請負代金額の 10 分の 3 以上とすること。

12 低入札価格調査を受けた者との契約に係る前金払の金額

低入札価格調査を受けた者との契約に係る前金払の金額は、請負代金額の 10 分の 2 以内とすること。

13 間伐材等木材の利用促進について

農林水産省は、公共建築物等における木材の利用促進に関する法律（平成 22 年法律第 36 号）を推進するため、平成 22 年 12 月 28 日に策定した「新農林水産省木材利用促進計画」に基づき、木材利用の促進を図ることとしている。

については、工事用の看板や標識、残存型柵及び木柵等の工事については間伐材等木材利用の促進に努めること。

14 暴力団員等による不当介入を受けた場合の措置について

- (1) 暴力団員等による不当要求又は工事妨害（以下「不当介入」という。）を受けた場合は、断固としてこれを拒否するとともに、不当介入があった時点で速やかに警察に通報を行うとともに、捜査上必要な協力を行うこと。
- (2) (1) により警察に通報を行うとともに、捜査上必要な協力を行った場合には、速やかにその内容を記載した書面により発注者に報告すること。
- (3) 暴力団員等による不当介入を受けたことにより工程に遅れが生じる等の被害が生じた場合は、発注者と協議を行うこと。

15 一次下請業者への支払について

一次下請業者に対する工事代金の支払は、速やかに現金又は 60 日以内の手形で行うものとする。

16 低入札価格調査対象工事に係る品質確保等の対策について

- (1) 開札の結果、予決令第 86 に規定する調査（以下、「低入札価格調査」という。）の対象工事となった場合は、「低入札価格調査対象工事に係る品質確保等の対策について」（平成 18 年 4 月 25 日付け 18 農振第 177 号農村振興局整備部長名）に基づき、次のとおり低入札価格調査対象工事に係る品質確保等の対策を実施する。

①監督体制の強化等

ア 施工体制の点検

施工体制台帳提出時に施工体制の確保を図るため、主として、一般管理費、現場管理費の構成項目の内訳費用の詳細について提出を要請する場合がある。

さらに、「施工段階における確認マニュアル（一部改正）」（平成 18 年 3 月 31 日付け事務連絡農村振興局設計課施工企画調整室長名）等に基づき、重点的な工事監督を実施する。

なお、事前通告をしないで点検することがある。

イ 下請け契約状況の調査

低入札価格調査ヒアリング時に下請契約計画書を提出し、その後契約内容の詳細について提出を求める場合がある。

なお、事前通告をしないで点検することがある。

ウ 受注者側技術者の増員について

専任の監理技術者の配置が義務付けられている工事が低入札価格調査対象工事となった場合、受注者は東北農政局管内直轄工事において、本入札公告を行った日から過去 2 年以内に完成した工事、あるいは契約時点で施工中の工事に関して、以下のいずれかの要件に該当するときは、主任（監理）技術者と同等の要件を満たす別の技術者 1 名を専任で現場に配置させることとし、低入札調査資料提出時点で追加する配置予定技術者の資格等確認資料を併せて提出すること。

なお、当該資料の提出がなかった場合は、落札決定しない場合がある。

(ア) 工事成績 70 点未満の評定を通知された者。

(イ) 発注者から施工中又は施工後において、工事請負契約書に基づいて修補又は損

害賠償を求められた者。ただし、軽微な手直し等は除く。

(ウ) 品質管理、安全管理に関し、指名停止又は部局長もしくは監督職員から書面による警告もしくは注意の喚起を受けた者。

(エ) 自らに起因して工期を大幅に遅延させた者。

②発注方式

「政府調達に関する協定」の適用を受ける工事の場合で、当該工事に直接関連する他の工事の請負契約を当該工事の請負契約の相手方との随意契約により締結する予定がある場合で、低入札価格調査対象工事となった場合は、当初工事の契約時において合意した単価等を後工事の積算で使用するものとする。

(2) 全ての低入札価格調査の対象工事（以下「対象工事」という。）を対象として、次に示す対策を試行的に実施する。

① 対象工事について、(1)に示す次のア～ウの段階において、監督職員が文書により受注者に改善を指示した場合、その回数に応じ②及び③に示す対策を講ずる。

ア 施工確認段階

イ 施工体制点検段階

ウ 下請け契約状況調査における下請け支払い状況の調査段階

② ①に示す文書指示を受けた場合、以降の1年間に於いて東北農政局管内の別の新規工事における総合評価落札方式の加算点等を減点する。

（総合評価落札方式の場合）

1年間にわたり、当該企業の総合評価落札方式に係る加算点を50%減ずる。

③ ①に示す文書指示の回数が2回に達した場合、東北農政局管内の別の新規工事（「政府調達に関する協定」の適用を受ける工事を除く。）において、次の入札参加制限を講ずる。

- ・対象工事が完成検査に合格し完了するまでの間、東北農政局管内の他の新規工事に係る入札参加を制限する。

- ・対象工事が2箇年以上にわたる工事については、文書指示が2回累積した日から1年間を限度とし、その後、再度文書による改善指示を受けた場合は、その時点で同様の措置を改めて講ずる。

④ 当該対象工事の工事成績が65点未満の場合、評定通知日から1年間、②と同様の措置を講ずる。

別紙－２

入札の保証について

入札参加者は、以下の①から⑤までのいずれかの書類を提出しなければならない。

① 入札保証金に係る保管金領収証書及び保管金提出書

- イ 保管金領収証書は、「日本銀行仙台支店」に見積金額の 100 分の 5 の金額以上に相当する金額の金銭を払い込んで、交付を受けること。
- ロ 保管金領収証書の宛名の欄には、「東北農政局歳入歳出外現金出納官吏 総務部会計課課長補佐（主計） 佐藤 淳一」と記載するように申し込むこと。
- ハ 落札者が契約を結ばないときは、保管金は、会計法（昭和 22 年法律第 35 号）第 29 条の 7 の規定により国庫に帰属する。
- ニ 入札参加者は、入札執行後、保管金の払渡しを求める旨の保管金払渡請求書を提出すること。なお、落札者は、工事請負契約書案の提出とともに提出すること。
- ホ 見積金額の増額により入札保証金の金額を増額する場合の取扱いについては、契約担当官等の指示に従うこと。

② 入札保証金に代わる担保としての国債に係る政府保管有価証券払込済通知書及び政府保管有価証券提出書

- イ 政府保管有価証券払込済通知書は、「日本銀行仙台支店」に見積金額の 100 分の 5 の金額以上に相当する金額の国債を払い込んで、交付を受けること。
- ロ 政府保管有価証券払込済通知書の宛名の欄には、「政府保管有価証券取扱主任官 東北農政局総務部会計課課長補佐（主計） 佐藤 淳一」と記載するように申し込むこと。
- ハ 落札者が契約を結ばないときは、保管有価証券は、会計法第 29 条の 7 の規定により国庫に帰属する。
- ニ 入札参加者は、入札執行後、政府保管有価証券払渡請求書を提出すること。なお、落札者は、工事請負契約書案とともに提出すること。
- ホ 見積金額の増額により国債の総額を増額する場合の取扱いについては、契約担当官等の指示に従うこと。

③ 落札者が契約を結ばないことによる損害金の支払を保証する銀行等の保証に係る保証書

- イ 債務不履行により生ずる損害金の支払の保証ができる者は、銀行等とする。
- ロ 保証書の宛名の欄には、「支出負担行為担当官 東北農政局長 永井 春信」と記載されるように申し込むこと。
- ハ 保証債務の内容は、落札者が契約を結ばないことによる損害金の支払いとすること。
- ニ 保証書上の保証に係る工事の工事名の欄には、入札公告に記載される工事名が記載されるように申し込むこと。
- ホ 保証金額は、見積金額の 100 分の 5 の金額以上とすること。
- ヘ 保証期間は、書類の提出日から入札執行の日から 7 日を経過した日以降の日であって、契約担当官等が指定する日までを含むものとする。
- ト 保証債務履行の請求の有効期間は、保証期間経過後 6 カ月間以上確保されるものとする。

チ 落札者が契約を結ばないときは、銀行等から支払われた保証金は、会計法第 29 条の 7 の規定により国庫に帰属する。

リ 入札参加者は、落札者決定後、契約担当官等から保証書の返還を受け、銀行等に返還するものとする。ただし、落札者については、工事請負契約書案提出後、契約担当官等から保証書の返還を受け、銀行等に返還するものとする。

ヌ 保証期間の不足により保証期間を変更する場合の取扱いについては、契約担当官等の指示に従うこと。

ル 見積金額の増額により保証金額を増額する場合の取扱いについては、契約担当官等の指示に従うこと。

④ 落札者が契約を結ばないことにより生ずる損害をてん補する保険会社との入札保証保険契約に係る証券

イ 入札保証保険とは、落札者が契約を結ばない場合に、保険会社が保険金を支払うことを約する保険である。

ロ 入札保証保険は、定額てん補方式を申し込むこと。

ハ 保険証券の宛名の欄には、「支出負担行為担当官 東北農政局長 永井 春信」と記載されるように申し込むこと。

ニ 証券上の契約の内容としての工事名の欄には、入札公告に記載される工事名が記載されるように申し込むこと。

ホ 保険金額は、見積金額の 100 分の 5 の金額以上とすること。

ヘ 保険期間は、書類の提出日から入札執行の日から 7 日を経過した日以降の日であって、契約担当官等が指定する日までを含むものとする。

ト 落札者が契約を結ばないときは、保険会社から支払われた保険金は、会計法第 29 条の 7 の規定により国庫に帰属する。

チ 見積金額の増額により保険金額を増額する場合の取扱いについては、契約担当官等の指示に従うこと。

⑤ 契約保証を予約する金融機関等の契約保証予約証書

イ 銀行等又は保証事業会社（公共工事の前払金保証事業に関する法律（昭和 27 年法律第 184 号）第 2 条第 4 項に規定する保証事業会社をいう。以下同じ。）（以下「金融機関等」という。）による契約保証の予約を受け、契約保証予約証書を提出した場合は、予算決算及び会計令第 77 条第 2 号に規定する場合に該当するものとして、入札保証金の全部を納めさせないこととする。

ロ 契約保証予約証書の宛名の欄には、「支出負担行為担当官 東北農政局長 永井 春信」と記載されるように申し込むこと。

ハ 契約保証の予約の内容は、金融機関等と入札参加者である予約契約者との間で、予約に係る工事について契約保証の予約を行ったことであること。

ニ 契約保証予約証書上の契約保証の予約に係る工事の工事名の欄には、入札公告に記載される工事名が記載されるように申し込むこと。

ホ 予約する契約保証が停止条件付契約保証でないこと。

ヘ 予約契約者が予約完結権を行使するに当たって、いかなる留保も付されていないこと。

別紙－３

契約の保証について

- (１) 落札者は、工事請負契約書案の提出とともに、以下アからオのいずれかの書類を提出しなければならない。

ア 契約保証金に係る保管金領収証書及び保管金提出書

- (ア) 保管金領収証書は、「日本銀行仙台支店」に契約保証金の金額に相当する金額の金銭を払い込んで、交付を受けること。
- (イ) 保管金領収証書の宛名の欄には、「東北農政局歳入歳出外現金出納官吏 総務部会計課 課長補佐（主計） 佐藤 淳一」と記載するように申し込むこと。
- (ウ) 請負代金額の変更により契約保証金の金額を変更する場合の取扱については、契約担当官等の指示に従うこと。
- (エ) 受注者の責に帰すべき事由により契約が解除されたときは、契約保証金は、会計法第 29 条の 10 の規定により国庫に帰属する。なお、違約金の金額が契約保証金の金額を超過している場合は、別途、超過分を徴収する。
- (オ) 受注者は、工事完成後、請負代金額の支払請求書の提出とともに保管金の払渡を求め旨の保管金払渡請求書を提出すること。

イ 契約保証金に代わる担保としての有価証券（利付国債に限る。）に係る政府保管有価証券払込済通知書及び政府保管有価証券提出書

- (ア) 政府保管有価証券払込済通知書は、「日本銀行仙台支店」に契約保証金の金額に相当する金額の利付国債を払い込んで、交付を受けること。
- (イ) 政府保管有価証券払込済通知書の宛名の欄には、「政府保管有価証券取扱主任官 東北農政局総務部会計課課長補佐（主計） 佐藤 淳一」と記載するように申し込むこと。
- (ウ) 請負代金額の変更により契約保証金の金額を変更する場合の取扱については、契約担当官等の指示に従うこと。
- (エ) 受注者の責に帰すべき事由により契約が解除されれば、保管有価証券は、会計法第 29 条の 10 の規定により国庫に帰属する。なお、違約金の金額が契約保証金の金額を超過している場合は、別途、超過分を徴収する。
- (オ) 受注者は、工事完成後、請負代金額の支払請求書の提出とともに政府保管有価証券払渡請求書を提出すること。

ウ 債務不履行時による損害金の支払いを保証する金融機関等の保証に係る保証書

- (ア) 契約保証金の支払の保証ができる者は、出資の受入れ、預り金及び金利等の取締りに関する法律（昭和 29 年法律第 195 号）に規定する金融機関である銀行、信託会社、保険会社、信用金庫、信用金庫連合会、労働金庫、労働金庫連合会、農林中央金庫、商工組合中央金庫、信用協同組合、農業協同組合、水産業協同組合又はその他の貯金の受入れを行う組合（以下「銀行等」という。）又は、公共工事の前払金保証事業に関する法律

- (昭和 27 年法律第 184 号) 第 2 条第 4 項に規定する保証事業会社 (以下「金融機関等」と総称する。) とする。
- (イ) 保証書の宛名の欄には、「支出負担行為担当官東北農政局長 永井 春信」と記載するように申し込むこと。
- (ウ) 保証債務の内容は工事請負契約書に基づく債務の不履行による損害金の支払いであること。
- (エ) 保証書上の保証に係る工事の工事名の欄には、工事請負契約書に、記載される工事名が記載されるように申し込むこと。
- (オ) 保証金額は、契約保証金の金額以上であること。
- (カ) 保証期間は、工期を含むものとする。
- (キ) 保証債務履行の請求の有効期間は、保証期間経過後 6 ヶ月以上確保されるものとする。
- (ク) 請負代金額の変更により契約保証金の金額を変更する場合又は工期を変更する場合等の取扱については契約担当官等の指示に従うこと。
- (ケ) 受注者の責に帰すべき事由により契約が解除されれば、金融機関等から支払われた保証金は、会計法第 29 条の 10 の規定により国庫に帰属する。なお、違約金の金額が保証金額を超過している場合は、別途、超過分を徴収する。
- (コ) 受注者は、銀行等が保証した場合にあっては、工事完成后、契約担当官等から保証書 (変更契約書がある場合は、変更契約書を含む。) の返還を受け、銀行等に返還するものとする。

エ 債務の履行を保証する公共工事履行保証証券による保証に係る証券

- (ア) 公共工事履行保証証券とは、保険会社が保証金額を限度として債務の履行を保証する保証である。
- (イ) 公共工事履行保証証券の宛名の欄には、「支出負担行為担当官東北農政局長 永井 春信」と記載するように申し込むこと。
- (ウ) 証券上の主契約の内容としての工事名の欄には、工事請負契約書に記載される工事名が記載されるように申し込むこと。
- (エ) 保証金額は、請負代金額の 10 分の 1 の金額以上とする。
- (オ) 保証期間は、工期を含むものとする。
- (カ) 請負代金額を変更する場合又は工期を変更する場合の取扱については、契約担当官等の指示に従うこと。
- (キ) 受注者の責に帰すべき事由により契約が解除されれば、保険会社から支払われた保証金は、会計法第 29 条の 10 の規定により国庫に帰属する。なお、違約金の金額が保証金額を超過している場合は、別途、超過分を徴収する。

オ 債務の不履行により生ずる損害をてん補する履行保証保険契約に係る証券

- (ア) 履行保証保険とは、保険会社が債務不履行時に、保険金を支払うことを約する保険である。
- (イ) 履行保証保険は、定額てん補方式を申し込むこと。
- (ウ) 保険証券の宛名の欄には、「支出負担行為担当官東北農政局長 永井 春信」と記載す

るように申し込むこと。

(エ) 証券上の主契約の内容としての工事名の欄には、工事請負契約書に記載される工事名が記載されるように申し込むこと。

(オ) 保険金額は、請負代金額の 10 分の 1 の金額以上とする。

(カ) 保険期間は、工期を含むものとする。

(キ) 請負代金額を変更する取扱については、契約担当官等の指示に従うこと。

(ク) 受注者の責に帰すべき事由により契約が解除されれば、保険会社から支払われた保険金は、会計法第 29 条の 10 の規定により国庫に帰属する。なお、違約金の金額が保険金額を超過している場合は、別途、超過分を徴収する。

(2) (1) の規定にかかわらず、予算決算及び会計令（昭和 22 年勅令第 165 号）第 100 条の 2 第 1 項第 1 号の規定により工事請負契約書の作成を省略することができる工事請負契約である場合は、契約の保証を付さなくてもよいものとする。

(3) その他

保険証券等の電磁的方法による提出

保証証書等（契約の保証に係る保証書若しくは証券又は前払金保証に係る保証証書をいう。以下同じ。）の提出又は寄託に代えて電磁的方法（電子情報処理組織を使用する方法その他の情報通信の技術を利用する方法をいう。）であって、金融機関等が定め、契約担当官等の認める措置（以下「電磁的方法による提出」という。）を行う場合は、受注者は、保証証書等の提出又は寄託に代えて、電子証書等閲覧サービス（電子証書等を電気通信回線を通じて発注者等の閲覧に供するために、電子計算機を用いた情報処理により構築されたサービスであって、保険会社又は保証事業会社が指定するものをいう。）上にアップロードされた電子証書等を閲覧するために用いる契約情報（電子証書等の保険契約番号又は保証契約番号をいう。）及び認証情報（電子証書等の保険契約番号又は保証契約番号に関連付けられたパスワードをいう。）を契約担当官等に提供し、契約担当官等が、当該契約情報及び認証情報を用いて当該電子証書等を閲覧することをもって代えることができる。保証契約番号及び認証情報は、可能な限り電子契約システムを介して提供すること。

土地改良事業等請負工事積算基準以外の歩掛等について

１ 漏水対策工

(１) 人孔設置

単位：１箇所当たり

名 称	規 格	単位	数 量	適 用
土木一般世話役		人	2.00	
溶接工		人	2.00	
普通作業員		人	4.00	
諸雑費		%	20.00	上記労務費の合計の20%
本体カバー	PL 9、吊り金具、取付金具付	基	1.00	

※諸雑費は、酸素ガスボンベ、アセチレンガスボンベ、溶接棒、溶接機、充填剤、ボルト、ナット等の費用である。

(２) 止水バンド設置

単位：１箇所当たり

名 称	規 格	単位	数 量	適 用
土木一般世話役		人	0.50	
特殊作業員		人	1.00	
普通作業員		人	4.00	止水バンド設置・運搬
橋りょう塗装工		人	0.50	
諸雑費		%	30.00	上記労務費の合計の30%
止水バンド	φ 2000	基	1.00	参考重量160kg

※諸雑費は、発動発電機、インパクトレンチ等の費用である。

２ 塗替塗装工（外面）

(１) 素地調整 循環式ブラスト工法（外面塗装）

単位：100㎡当たり

名 称	規 格	単位	数 量	適 用
橋りょう世話役		人	1.47	
橋りょう塗装工		人	13.23	
諸雑費		%	5.00	上記労務費の合計の５％
循環式ブラストマシン	車載型	日	1.47	賃料
ブラストノズル・ブラストホース		日	1.47	賃料
循環式ブラストマシン整備費	鉛対応	基	1.00	
空気圧縮機	可搬式・エンジン駆動, 吐出量18～19m ³ /min, 排対型3次	日	1.47	
発動発電機	D駆動（超低騒音型），定格容量100KVA, 排対型3次	日	1.47	
研削材	金属系	kg	150.00	賃料

※諸雑費は、各種機械装置の日常メンテナンス（パッキン交換、グリスアップ、Vベルト調整、清掃等）及び密閉内作業の発電機、照明設備等の費用である。

(２) 塗膜剥離剤塗布・塗膜除去

単位：100㎡当たり

名 称	規 格	単位	数 量	適 用
橋りょう塗装工		人	11.30	
普通作業員		人	2.30	
塗膜剥離剤		kg	107.00	

(3) 素地調整

単位：100㎡当たり

名 称	規 格	単位	数 量	適 用
橋りょう塗装工		人	3.10	
諸雑費		%	5.00	上記労務費の合計の5%

※諸雑費は、ディスクサンダ及び密閉部内作業の送風機、集塵機、照明設備等の費用である。

(4) 研削材・塗装くず回収 外面塗装

単位：100㎡当たり

名 称	規 格	単位	数 量	適 用
橋りょう塗装工		人	13.00	
諸雑費		%	10.00	上記労務費の合計の10%

※諸雑費は大型土のう袋等の費用である。

(5) 現場塗装 L-2F仕様

単位：100㎡当たり

名 称	規 格	単位	数 量	適 用
橋りょう塗装工		人	14.00	塗装回数：6回
諸雑費		%	5.00	上記労務費の合計の5%
変性エポキシ樹脂塗料	下塗り用	kg	110.00	塗装回数：4回
シンナー	変性エポキシ樹脂塗料用	kg	9.90	
ポリウレタン樹脂塗料	中塗り用	kg	16.00	塗装回数：1回
シンナー	ポリウレタン樹脂塗料用（中塗り用）	kg	1.44	
ポリウレタン樹脂塗料	上塗り用	kg	13.00	塗装回数：1回
シンナー	ポリウレタン樹脂塗料用（上塗り用）	kg	1.17	

※諸雑費は、はけ等及び密閉内作業の送風、照明設備等の費用である。

3 塗替塗装工（内面）

(1) 素地調整 循環式ブラスト工法（内面塗装）

単位：100㎡当たり

名 称	規 格	単位	数 量	適 用
橋りょう世話役		人	2.13	
橋りょう塗装工		人	19.10	
諸雑費		%	5.00	上記労務費の合計の5%
循環式ブラストマシン	車載型	日	2.13	賃料
ブラストノズル・ブラストホース		日	2.13	賃料
循環式ブラストマシン整備費	鉛対応	基	1.00	
空気圧縮機	可搬式・エンジン駆動、吐出量18～19m ³ /min、排対型3次	日	2.13	
発動発電機	D駆動（超低騒音型）、定格容量100KVA、排対型3次	日	2.13	
研削材	金属系	kg	150.00	賃料

※諸雑費は、各種機械装置の日常メンテナンス（パッキン交換、グリスアップ、Vベルト調整、清掃等）及び密閉内作業の発電機、照明設備等の費用である。

(2) 研削材・塗装くず回収 内面塗装

単位：100㎡当たり

名 称	規 格	単位	数 量	適 用
橋りょう塗装工		人	5.88	
諸雑費		%	40.00	上記労務費の合計の40%

※諸雑費は大型土のう袋等の費用である。

(3) 現場塗装 E仕様

単位：100㎡当たり

名 称	規 格	単位	数 量	適 用
橋りょう塗装工		人	5.60	
諸雑費		%	8.00	上記労務費の合計の8%
液状エポキシ樹脂塗料		kg	109.00	塗装回数：1回
シンナー	液状エポキシ樹脂塗料用	kg	9.81	

※諸雑費は、はけ及び密閉内作業の送風機、照明設備等の費用である。

4 工事用道路造成工

単管簡易土留

単位：100m当たり

名 称	規 格	単位	数 量	適 用
土木一般世話役		人	1.90	
特殊作業員		人	6.90	
普通作業員		人	1.80	
諸雑費		%	29.00	上記労務費の合計の29%
バックホウ	山積0.28m ³ 、1.7t吊り	日	0.80	

※諸雑費は、単管パイプ及び土留材（板材）の費用である。

5 モノレール工

(1) モノレール架設・撤去 上流側

単位：1箇所当たり

名 称	規 格	単位	数 量	適 用
土木一般世話役		人	7.20	
特殊作業員		人	14.40	
普通作業員		人	21.60	
諸雑費		%	20.00	上記労務費の合計の20%

※諸雑費は、仮設用工具類等の費用である。

(2) モノレール運搬 上流側

単位：1ton当たり

名 称	規 格	単位	数 量	適 用
土木一般世話役		人	0.34	
特殊作業員		人	0.34	
普通作業員		人	0.68	
諸雑費		%	10.00	上記労務費の合計の10%

※諸雑費は、モノレール動力車の燃料費である。

(3) モノレール架設・撤去 下流側

単位：1箇所当たり

名 称	規 格	単位	数 量	適 用
土木一般世話役		人	11.90	
特殊作業員		人	23.80	
普通作業員		人	35.70	
諸雑費		%	20.00	上記労務費の合計の20%

※諸雑費は、仮設用工具類等の費用である。

(4) モノレール運搬 下流側

単位：1ton当たり

名 称	規 格	単位	数 量	適 用
土木一般世話役		人	0.38	
特殊作業員		人	0.38	
普通作業員		人	0.76	
諸雑費		%	10.00	上記労務費の合計の10%

※諸雑費は、モノレール動力車の燃料費である。

6 塗装塗替足場

素地調整・塗装用養生シート設置、撤去

単位：100m²当たり

名 称	規 格	単位	数 量	適 用
普通作業員		人	2.00	
養生シート		m ²	193.9	

7 クリーンルーム

クリーンルーム 外面塗装用

単位：100㎡当たり

名 称	規 格	単位	数 量	適 用
鉛対応集塵装置	160m3/min相当	日	1.50	賃料
カートリッジフィルタ、パッキン	鉛対応集塵装置用	本	0.63	1本/台・日
エアシャワー		日	1.50	賃料
1次フィルター	エアシャワー用	枚	0.10	1枚/台・2週間
HEPAフィルター	エアシャワー用	枚	0.04	
クリーンルーム	簡易セキユリティールーム	箇所	0.04	
真空掃除機		日	1.50	賃料
1次フィルター	真空掃除機用	枚	0.10	1枚/台・2週間
2次フィルター	真空掃除機用	枚	0.05	
HEPAフィルター	真空掃除機用	枚	0.04	

8 安全衛生保護具

安全衛生保護具 外面塗装用

単位：100㎡当たり

名 称	規 格	単位	数 量	適 用
防護服（上）		個	5.00	1個/人・3日
防護服（下）		個	5.00	1個/人・3日
送気ユニット	接続器含む	組	5.00	
定置式ろ過筒	4人用、ろ過フィルター含む	台	0.20	
エアラインホース	φ9, L=20m	本	0.50	
エアラインホース	φ19, L=25m	本	0.20	
防塵マスク	RL2-2相当	個	0.40	
防塵マスク用フィルター	交換用含む	個	2.80	2個組/人・4日
防塵手袋		組	30.00	2組/人・日
防塵長靴		組	0.40	

9 仮設足場工

仮設足場

単位：1式当たり

名 称	規 格	単位	数 量	適 用
土木一般世話役		人	4.00	
とび工		人	7.00	
普通作業員		人	9.00	
特殊作業員		人	7.00	
諸雑費		%	37.00	上記労務費の合計の37%

※諸雑費は、移動式足場、ウィンチ、支台等の損料である。

10 水道管撤去

水道管撤去 ポリエチレン管 φ50

単位：20m当たり

名 称	規 格	単位	数 量	適 用
土木一般世話役		人	0.07	
特殊作業員		人	0.11	
普通作業員		人	0.15	

11 クリーンルーム

クリーンルーム 内面塗装用

単位：100㎡当たり

名 称	規 格	単位	数 量	適 用
鉛対応集塵装置	160m3/min相当	日	2.20	賃料
カートリッジフィルタ、パッキン	鉛対応集塵装置用	本	1.60	1本/台・日
エアシャワー		日	2.20	賃料
1次フィルター	エアシャワー用	枚	1.00	1枚/台・2週間
HEPAフィルター	エアシャワー用	枚	0.20	
クリーンルーム	簡易セキユリティールーム	箇所	0.10	
真空掃除機		日	0.10	賃料
1次フィルター	真空掃除機用	枚	1.00	1枚/台・2週間
2次フィルター	真空掃除機用	枚	0.50	
HEPAフィルター	真空掃除機用	枚	0.10	

12 安全衛生保護具

安全衛生保護具 内面塗装用

単位：100㎡当たり

名 称	規 格	単位	数 量	適 用
防護服（上）		個	7.40	1個/人・3日
防護服（下）		個	7.40	1個/人・3日
送気ユニット	接続器含む	組	7.40	
定置式ろ過筒	4人用、ろ過フィルター含む	台	0.20	
エアラインホース	φ9, L=20m	本	0.50	
エアラインホース	φ19, L=25m	本	0.20	
防塵マスク	RL2-2相当	個	1.00	
防塵マスク用フィルター	交換用含む	個	2.00	2個組/人・4日
防塵手袋		組	44.00	2組/人・日
防塵長靴		組	1.00	

13 準備費

(1) 立木伐採 幹周20cm未満

単位：10本当たり

名 称	規 格	単位	数 量	適 用
土木一般世話役		人	0.08	
特殊作業員		人	0.21	
チェーンソー運転	80cc, 鋸長600mm	日	0.09	【機-1】

(2) 立木伐採 幹周20cm以上30cm未満

単位：10本当たり

名 称	規 格	単位	数 量	適 用
土木一般世話役		人	0.12	
特殊作業員		人	0.33	
チェーンソー運転	80cc, 鋸長600mm	日	0.12	【機-1】

(3) 立木伐採 幹周30cm以上60cm未満

単位：10本当たり

名 称	規 格	単位	数 量	適 用
土木一般世話役		人	0.50	
特殊作業員		人	1.40	
チェーンソー運転	80cc, 鋸長600mm	日	0.37	【機-1】

(4) 立木伐採 幹周60cm以上90cm未満

単位：10本当たり

名 称	規 格	単位	数 量	適 用
土木一般世話役		人	1.20	
特殊作業員		人	3.60	
チェーンソー運転	80cc, 鋸長600mm	日	0.89	【機-1】

(5) 【機-1】チェーンソー運転 80cc, 鋸長600mm

単位：1日当たり

名 称	規 格	単位	数 量	適 用
特殊作業員		人	1.00	
ガソリン	レギュラースタンド	L	4.00	
チェーンソー	80cc, 鋸長600mm	日	1.00	
諸雑費		%	3.00	上記労務費・機械経費の合計の3%

(6) 立木伐根 幹周20cm未満

単位：10本当たり

名 称	規 格	単位	数 量	適 用
土木一般世話役		人	0.08	
掴み装置付バックホウ		時間	0.09	【機-2】

(7) 立木伐根 幹周20cm以上30cm未満

単位：10本当たり

名 称	規 格	単位	数 量	適 用
土木一般世話役		人	0.20	
掴み装置付バックホウ		時間	0.35	【機-2】

(8) 立木伐根 幹周30cm以上60cm未満

単位：10本当たり

名 称	規 格	単位	数 量	適 用
土木一般世話役		人	1.20	
掴み装置付バックホウ		時間	1.35	【機-2】

(9) 立木伐根 幹周60cm以上90cm未満

単位：10本当たり

名 称	規 格	単位	数 量	適 用
土木一般世話役		人	4.50	
掴み装置付バックホウ		時間	5.20	【機-2】

(10) 伐採木等積み込み・積み出し


単位：10本当たり

名 称	規 格	単位	数 量	適 用
土木一般世話役		人	0.17	
普通作業員		人	0.34	
掴み装置付バックホウ		時間	2.24	【機-2】



(11) 【機-2】掴み装置付バックホウ

単位：1時間当たり

名 称	規 格	単位	数 量	適 用
運転手（特殊）		人	0.16	
軽油	パトロール給油	L	7.50	
バックホウ	バケット容量0.45m ³	時間	1.00	
掴み装置	掴み式（0.7m級）	時間	1.00	

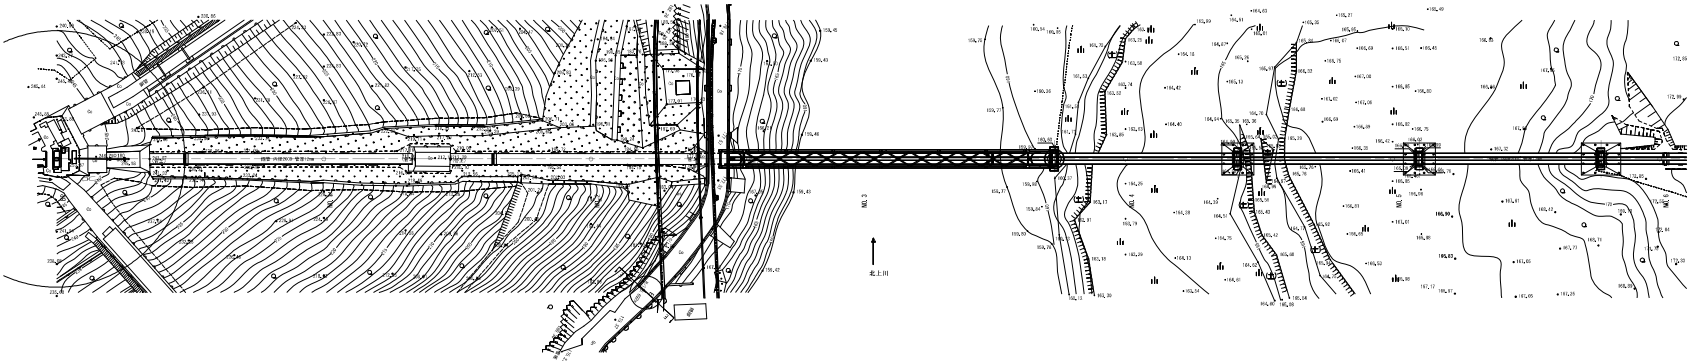

標準断面図

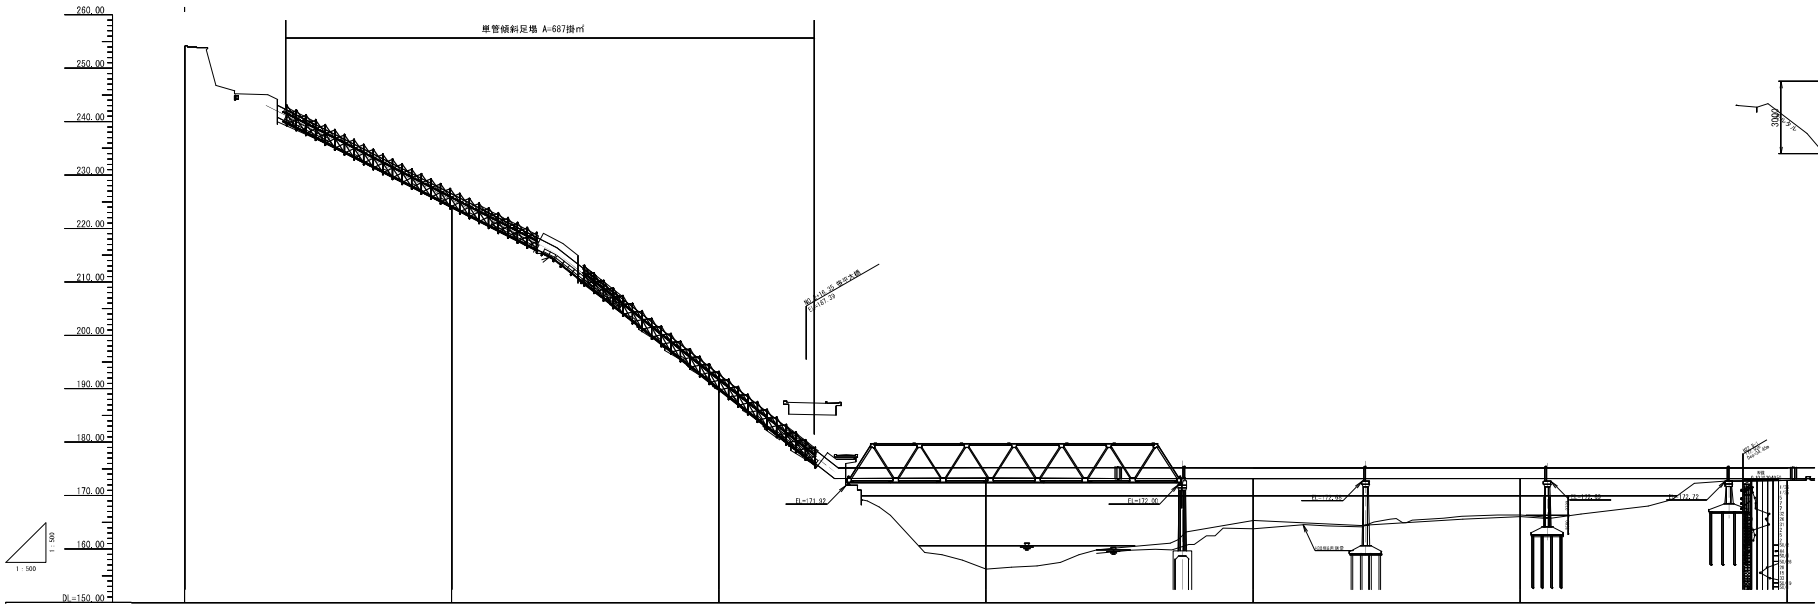
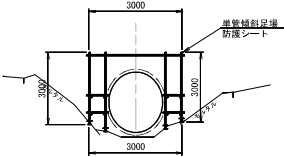


現状水陸定高 (地盤高)	254.05	224.85	184.64	173.27 (168.00)	173.30 (168.03)	173.30 (168.03)	173.30 (168.03)
追加距離	0.000	85.000	155.000	165.000	200.000	260.000	300.000
単距離	0.000	85.000	85.000	85.000	85.000	85.000	85.000
測点	0	1	2	3	4	5	6
曲線							


工事名	令和6年度 岩手山麓農業水利事業 排水路サイホン補修工事		
図面名	外面塗装工 足場計画図 (1/3)		
作成年月日			
縮尺	図示	図面番号	参1-1/3
会社名			
事業所名	東北建設局 岩手山麓農業水利事業所		

外面塗装工 足場計画図 (2/3)

S=1:500

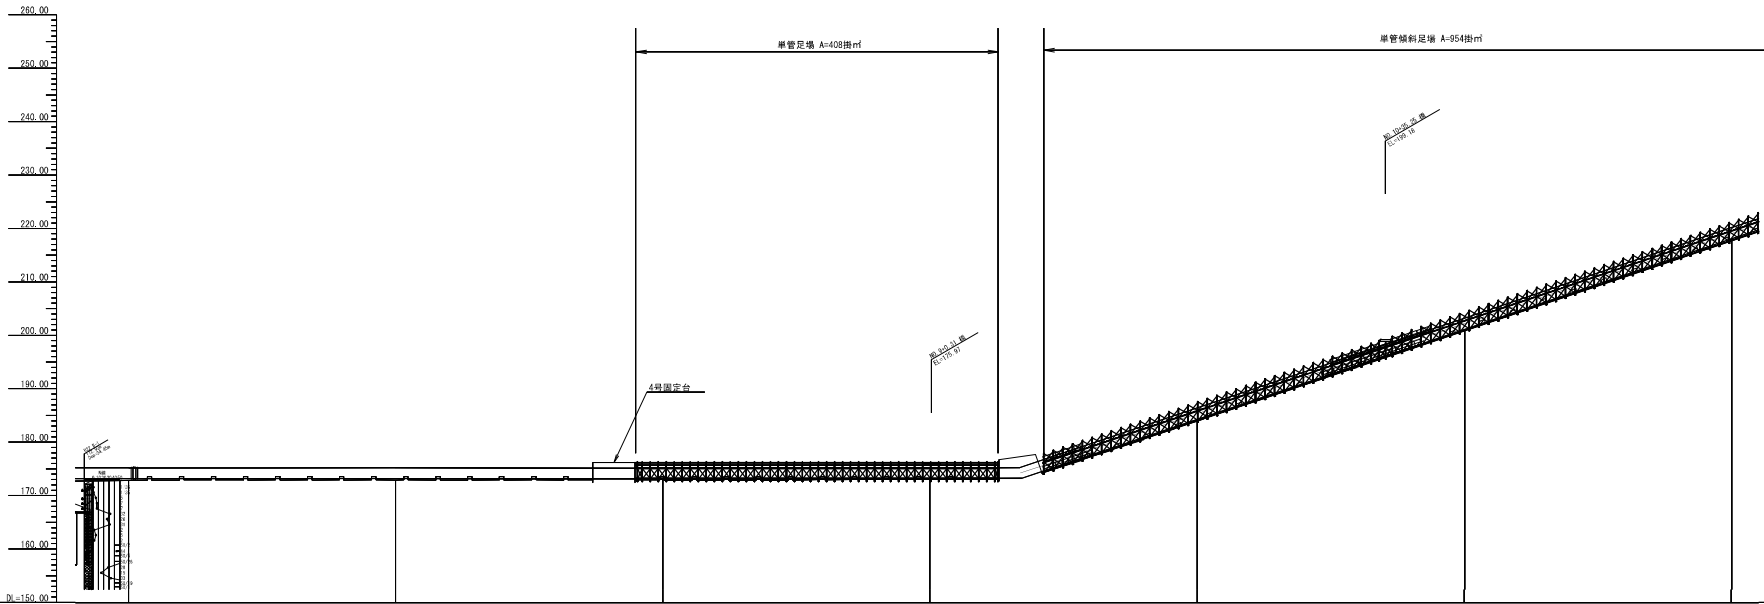
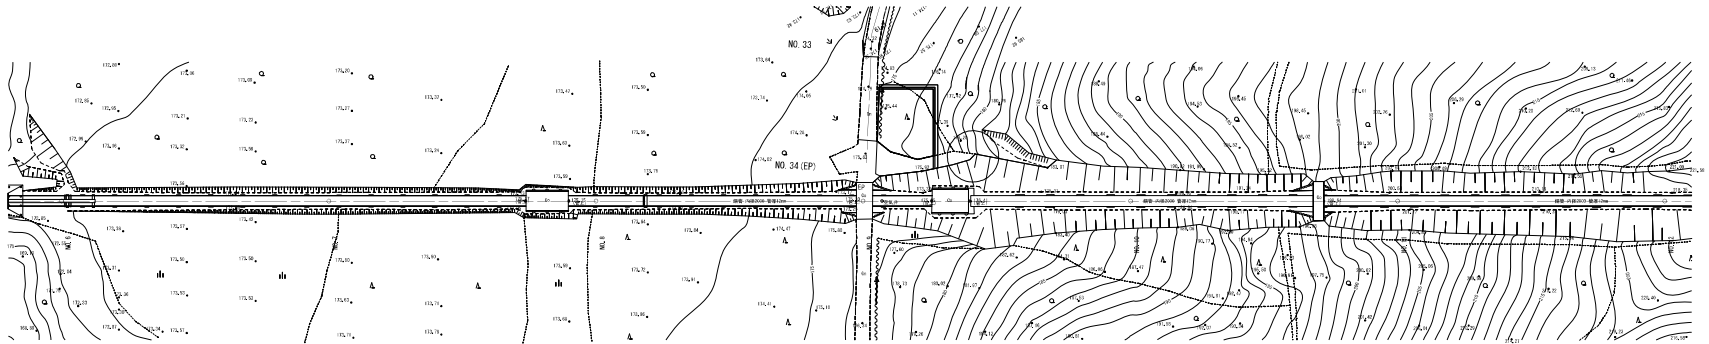


標準断面図

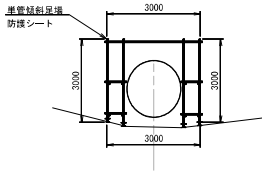


現状水陸定高 (地盤高)	173.0	173.2	173.4	173.6	184.5	201.4	218.1
追加距離	300.000	300.000	400.000	400.000	500.000	500.000	600.000
単距離	0.000	0.000	0.000	0.000	0.000	0.000	0.000
測点	測点 6	測点 7	測点 8	測点 9	測点 10	測点 11	測点 12
曲線							

工事名	令和6年度 岩手山麓農業水利事業 排水路サイホン補修工事		
図名	外面塗装工 足場計画図 (2/3)		
作成年月日			
縮尺	図示	図面番号	参1-2/3
会社名			
事業所名	東北建設局 岩手山麓農業水利事業所		

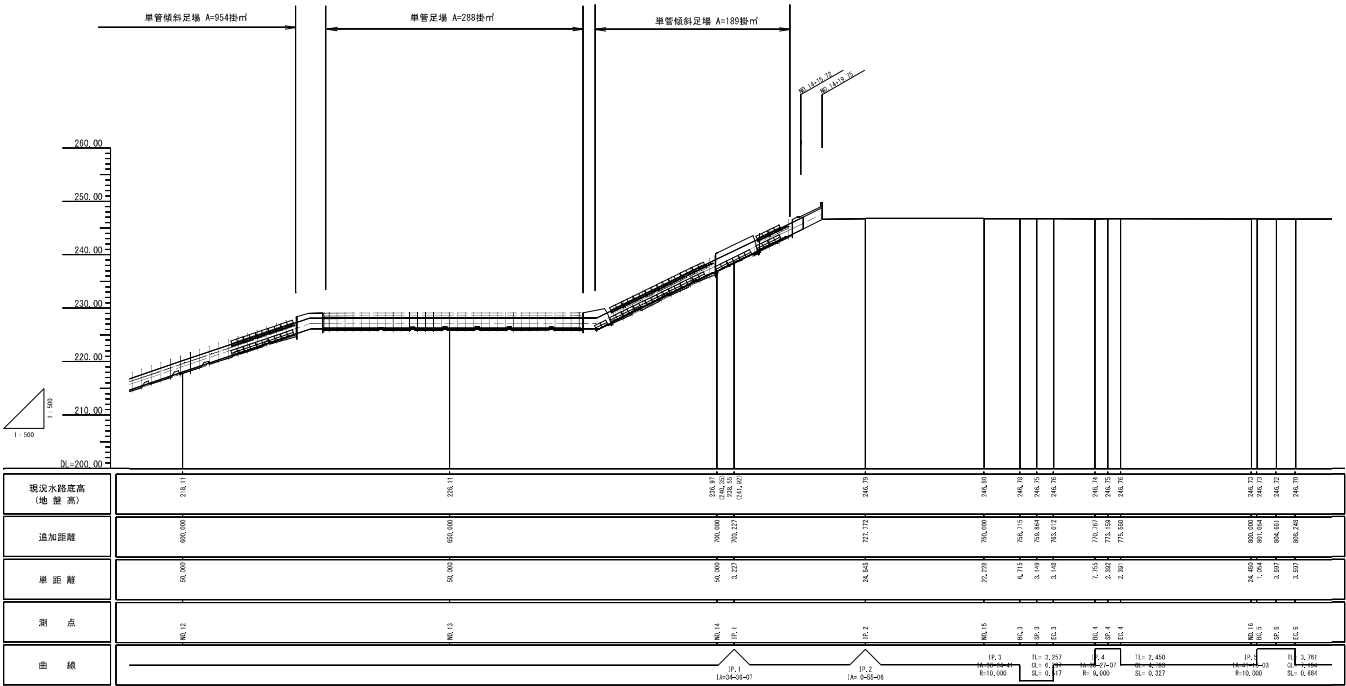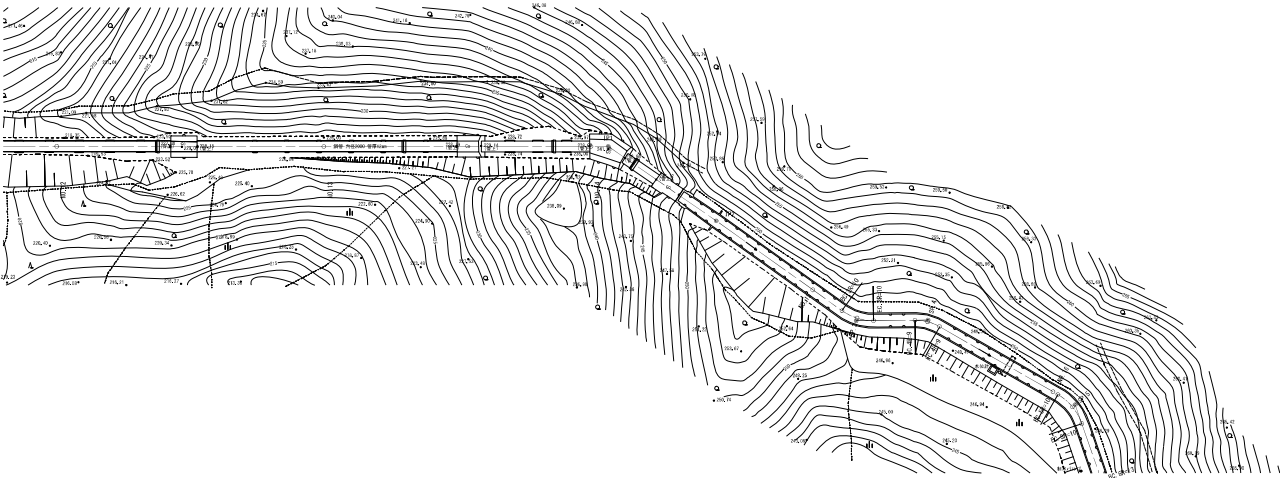

標準断面図

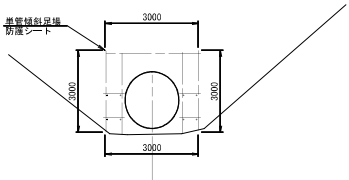

工 事 名	令和6年度 岩手山麓農業水利事業		
図 面 名	外面塗装工 足場計画図 (3/3)		
作成年月日			
縮 尺	図示	図面番号	参1-3/3
会 社 名			
事業所名	東北農政局 岩手山麓農業水利事業所		