


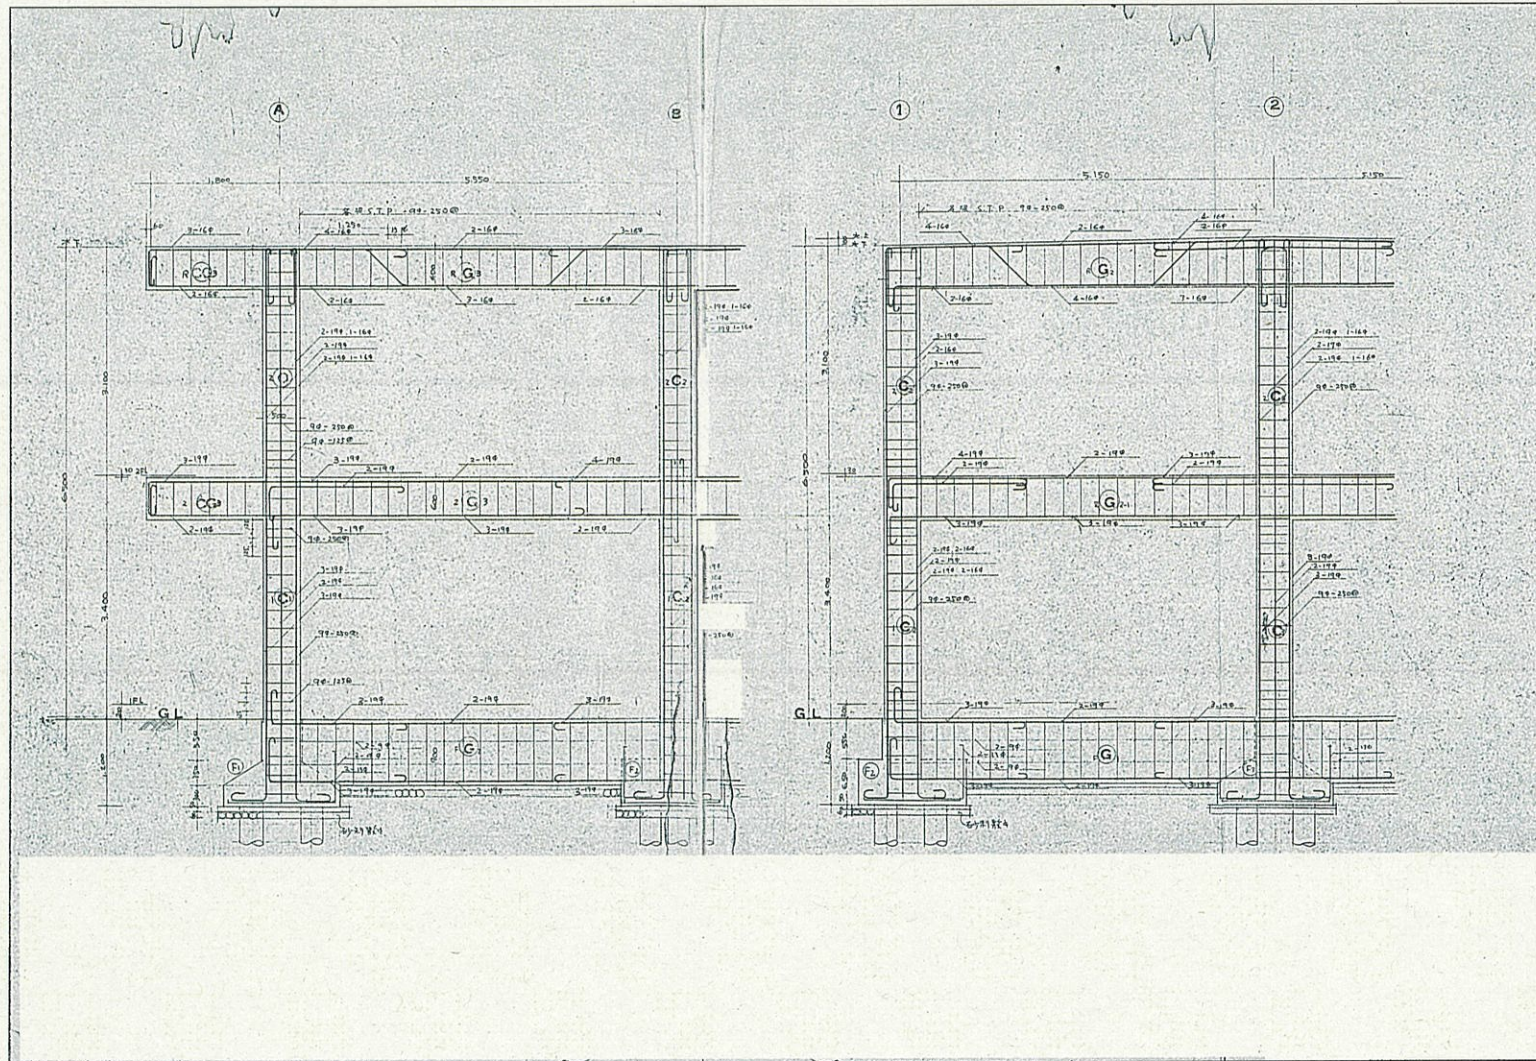

特記

製図
訂正

物件名 木曾川水系土地改良調査管理事務所
宮川支所庁舎解体撤去その他

工事設計図

図面番号 (A-14)
28 枚の内 14





株式会社アーキテクトウイング設計事務所

図名 構造図 庁舎(解体) 構造詳細図(新築時)

縮尺 A2 : 1/50


一級建築士事務所
いー30 第10527号

管理 一級建築士第248095号
建築士 山田基弘

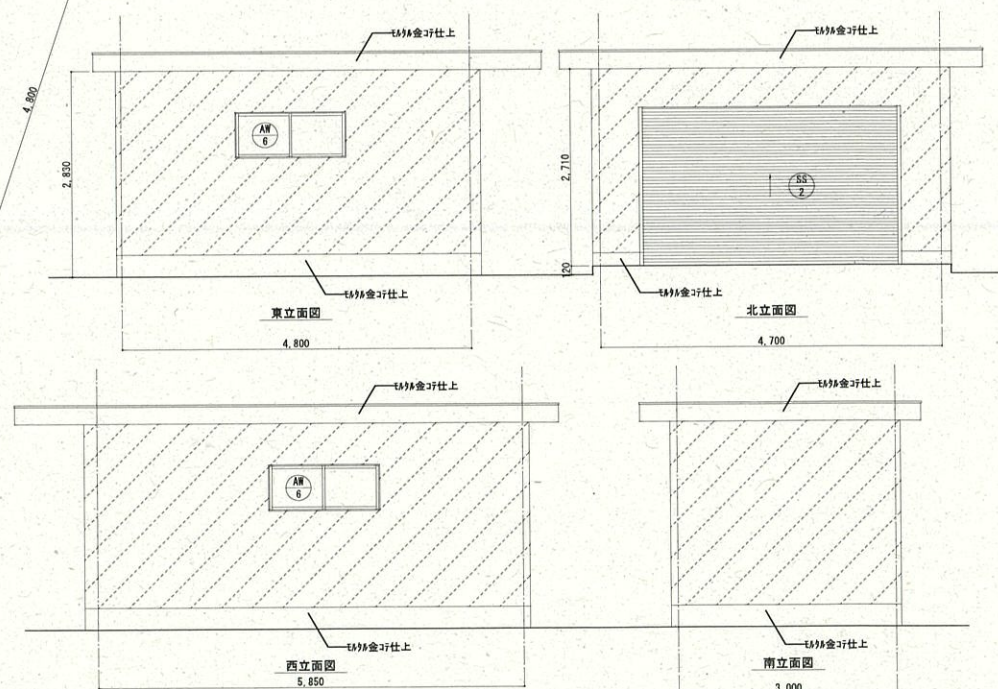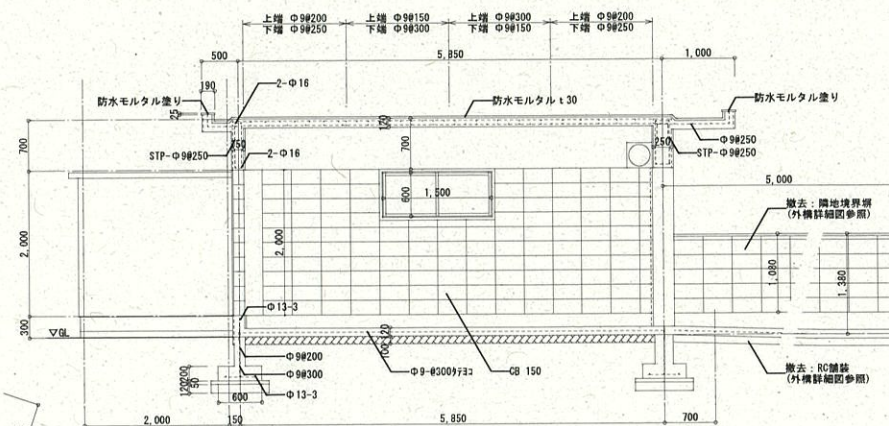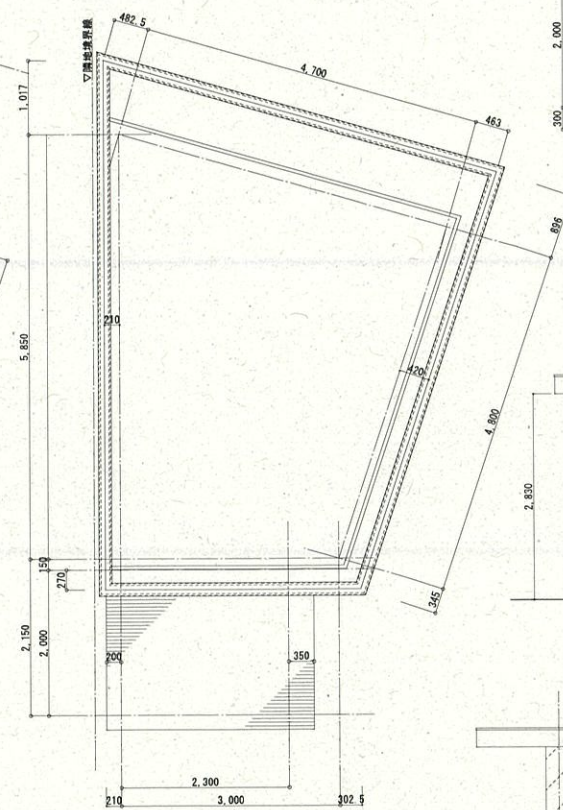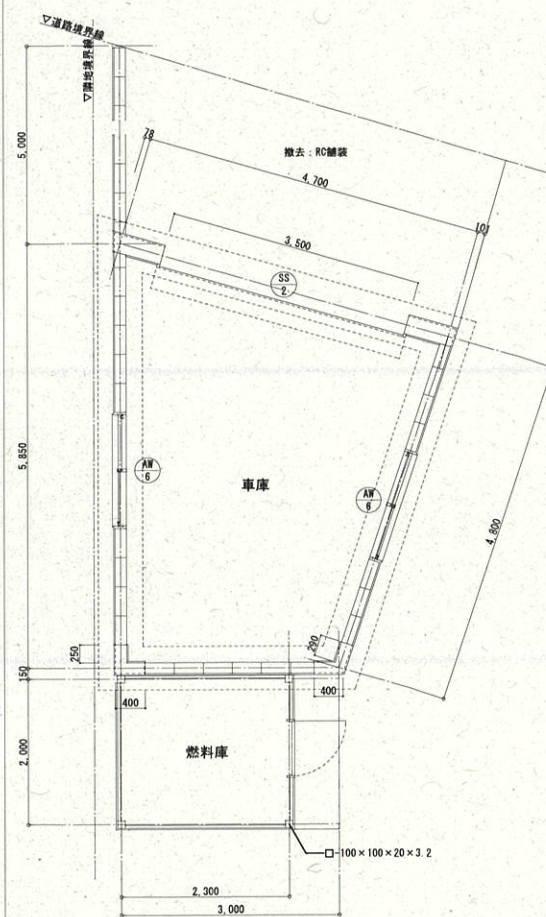


可とう系複層塗材をしめす。


特記	製図 訂正	物件名	木曽川水系土地改良調査管理事務所 宮川支所庁舎解体撤去その他	工事設計図	図面番号 28 枚の内 16	(A-16)	株式会社アーキテクトウイング設計事務所	
		図 名	付属建物(解体) 詳細図(1)	縮 尺	A2 : 1/50	一級建築士事務所 い-30 第10527号	管 理 建築士	一級建築士第248095号 山田基弘

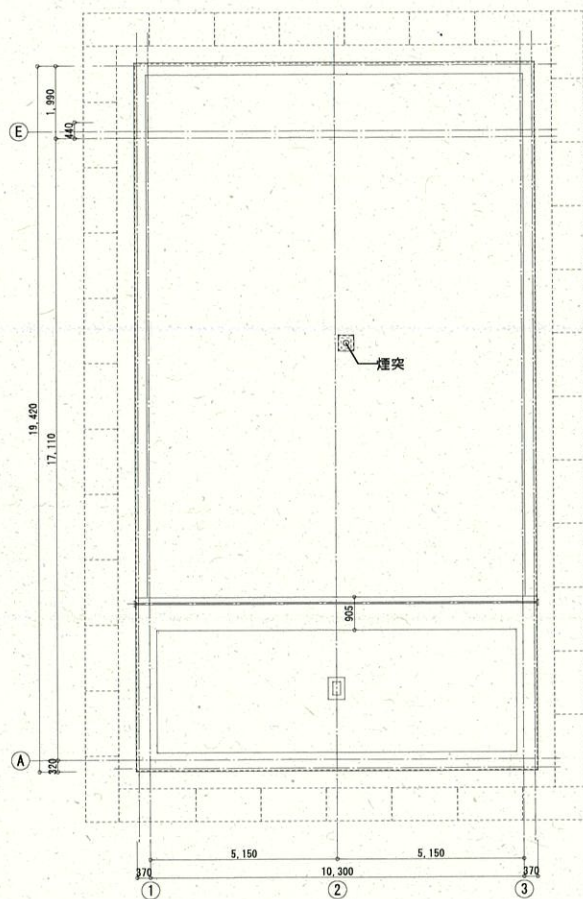


倉舎① 仮設計面図(平面)

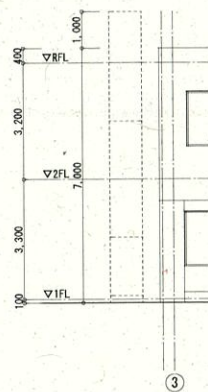


倉舎① 仮設計面図(高さ)

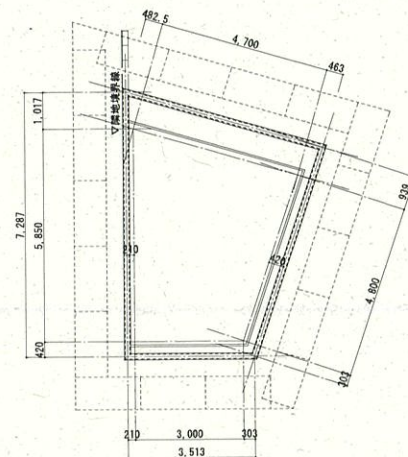


車庫② 仮設計面図(平面)

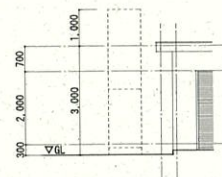

車庫② 仮設計面図(高さ)

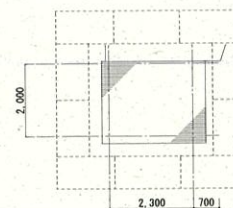

燃料庫④ 仮設計面図(平面)

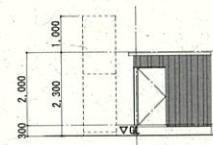

燃料庫④ 仮設計面図(高さ)

仮設足場をしめす。

特記

製図
訂正


物件名 木曾川水系土地改良調査管理事務所
宮川支所庁舎解体撤去その他

工事設計図

図面番号 28 枚の内 20
縮尺 A2 : 1/100

株式会社アーキテクトウイング設計事務所
一級建築士事務所 管理 一級建築士第248095号
い-30 第10527号 建築士 山田基弘


図名 仮設参考図

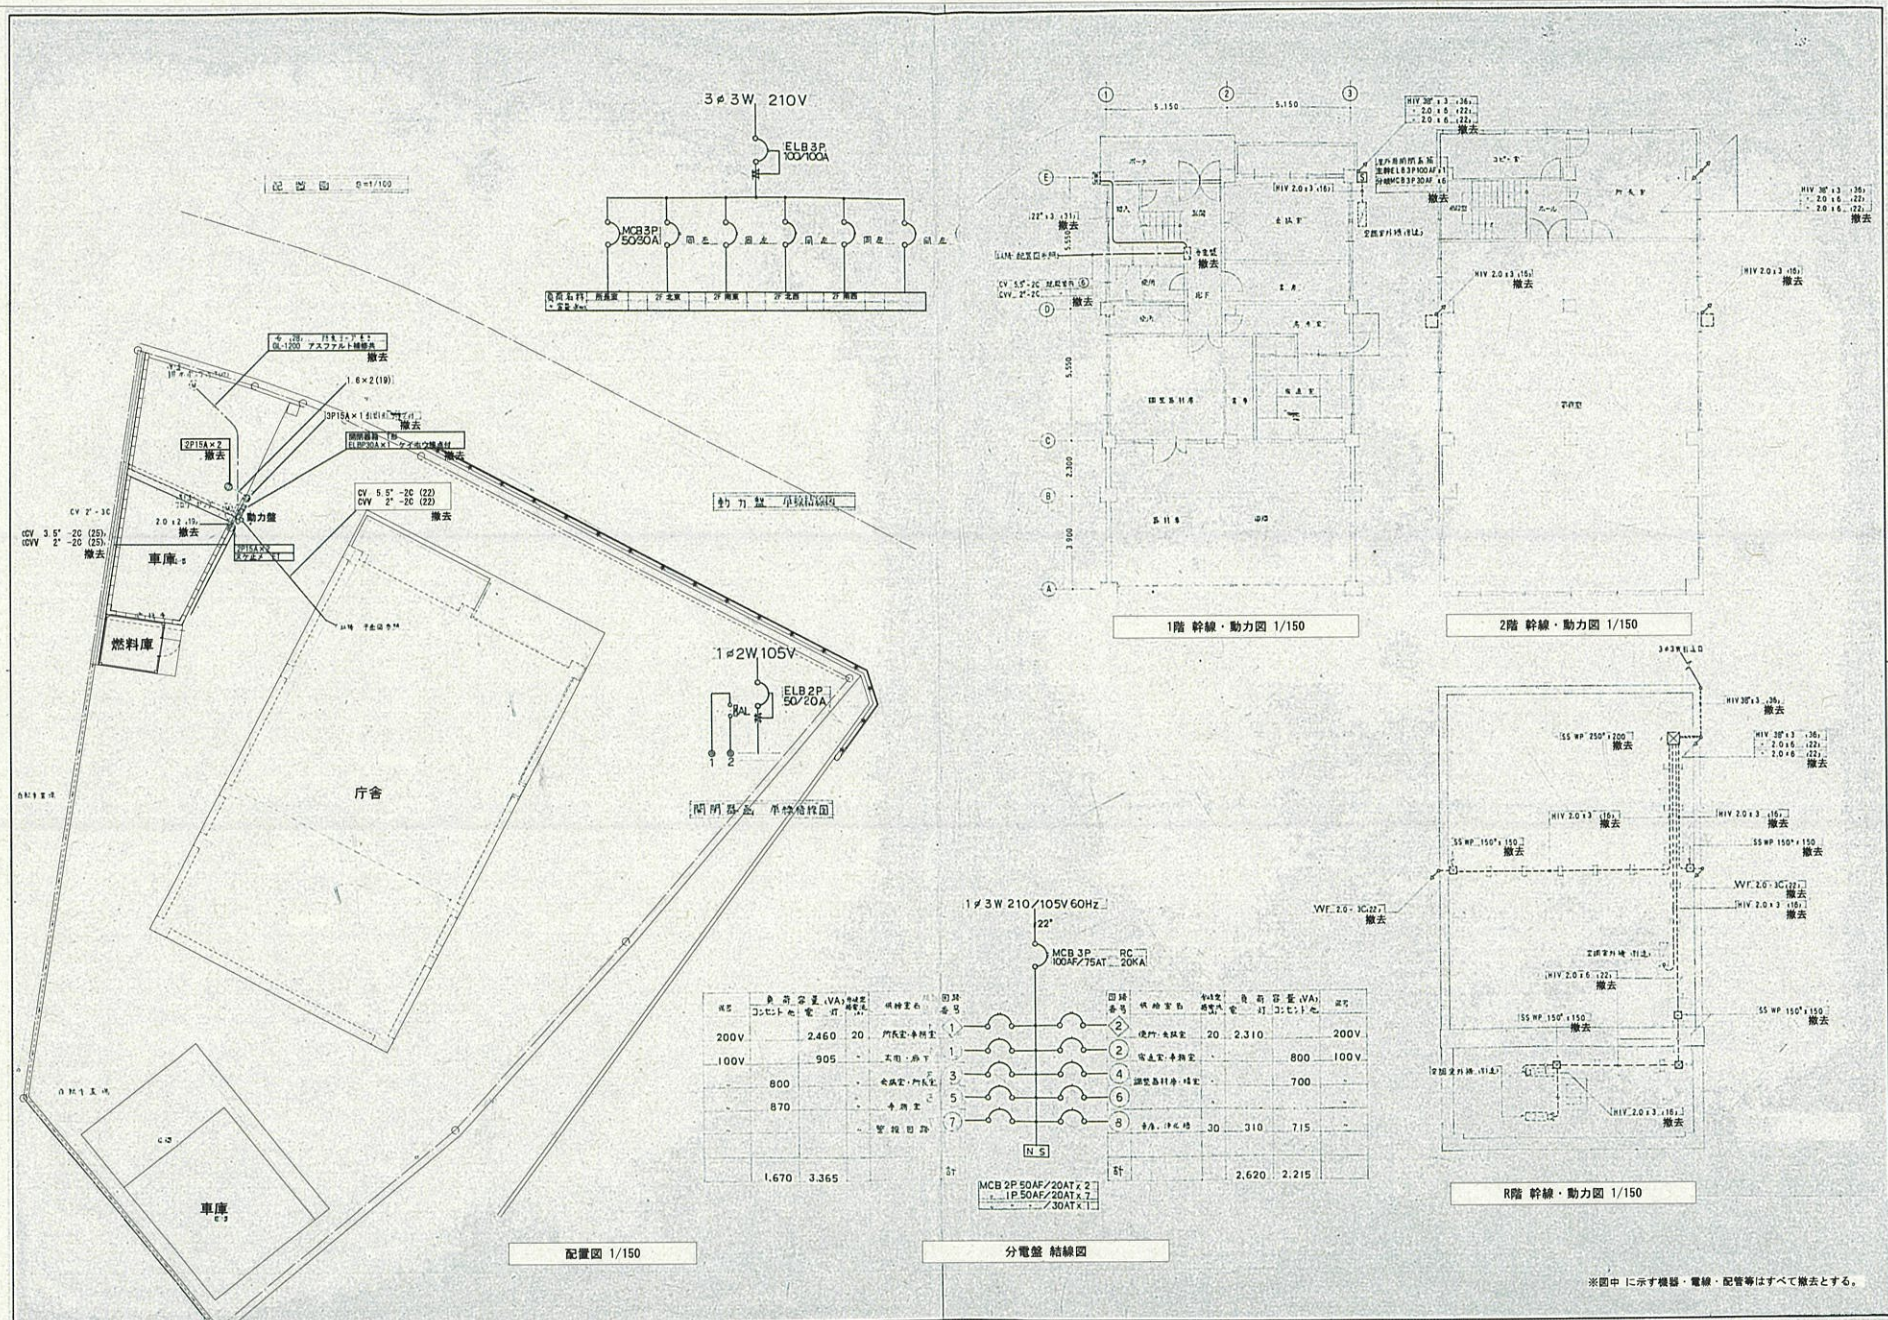


電圧	負荷容量 (VA)	電線	電線径	電線色	回路番号	回路名	電圧	負荷容量 (VA)	電線	電線径	電線色
200V	2,460	20	門内室・車庫室	1	1	使用・車庫室	20	2,310	200V		
100V	905		玄関・廊下	1	2	電気室・車庫室		800	100V		
	800		電気室・門内室	3	4	電気室・車庫室		700			
	870		車庫室	5	6	電気室・車庫室		310	715		
			電気室・車庫室	7	8	電気室・車庫室					
	1,670	3,365						2,620	2,215		




電灯コンセント設備図 1/150

 


階高図 1/150

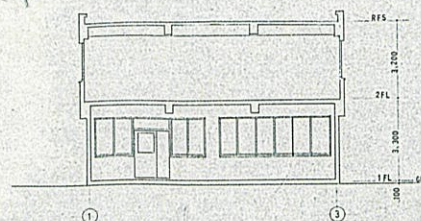

階高図 1/150

 

電話配管・非常警報設備図 1/150

 

電話配管・非常警報設備図 1/150



同中 記入法: 配線: 配管: タイムは下記の通りとする.


IV. 1.6 x 2 (19)

TEL (19)


P. BOX 100 x 80

4.D アウトレットボックス 中深


※圖中 に示す機器・電線・配管等はすべて撤去とする。

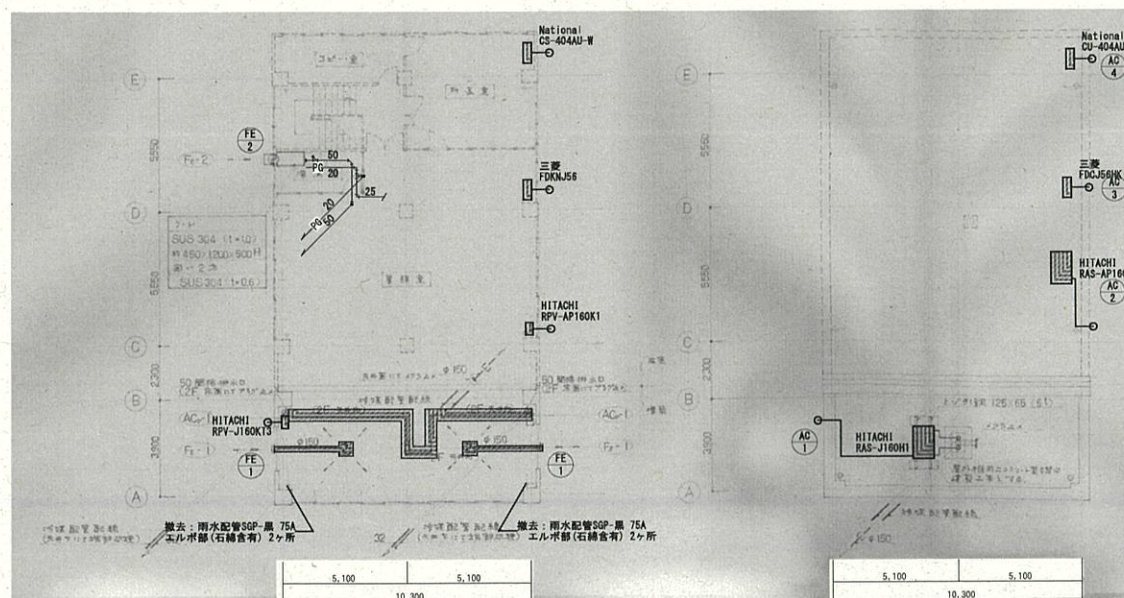


2階平面図(増築時) 1/150

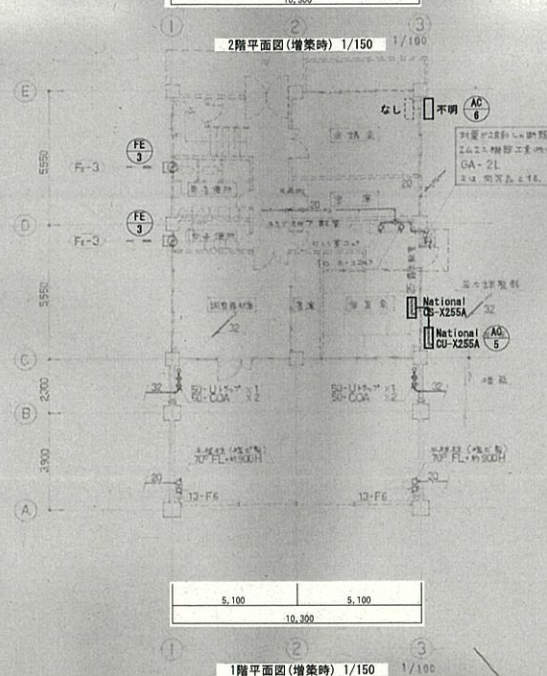


1階平面図(増築時) 1/150

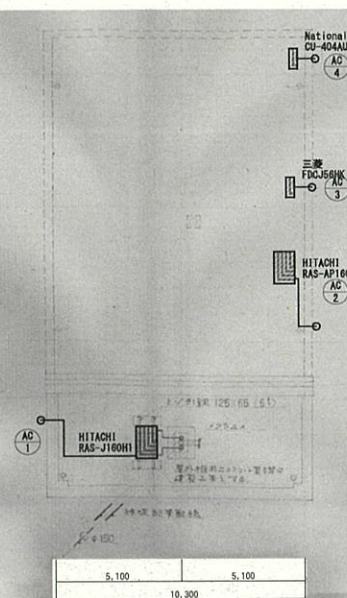

R階平面図(増築時) 1/150

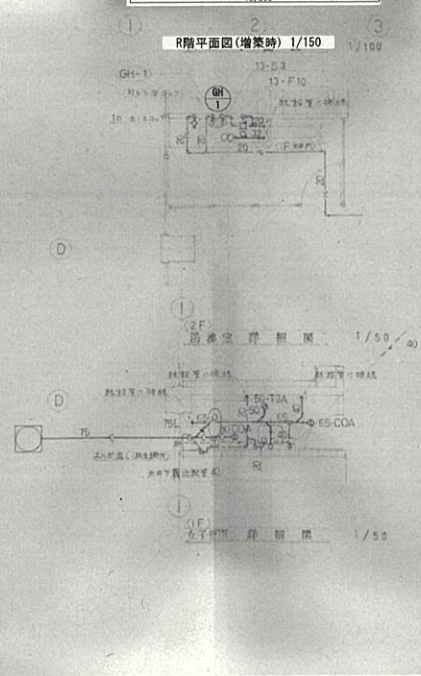


撤去機器名称	記号	仕様	数量	備考
パッケージ型空気調和機	AO-1	HITACHI RAS-J160H1(室外機) 床置き 冷房能力 16.0 kW / 電源3φ200V60Hz	1	HITACHI RAS-J160H1(室外機) HITACHI RPY-J160K1(室内機)
パッケージ型空気調和機	AO-2	空冷ヒートポンプ式 床置き 冷房能力 14.0 kW / 電源3φ200V60Hz	1	HITACHI RAS-AP160SH1(室外機) HITACHI RPY-AP160K1(室内機)
パッケージ型空気調和機	AO-3	ルームエアコン 床置き 冷房能力 5.0 kW / 電源3φ200V60Hz	1	三菱 FDKJ56(室外機) 三菱 FDKJ56(室内機)
パッケージ型空気調和機	AO-4	ルームエアコン 床置き 冷房能力 4.0 kW / 電源3φ200V60Hz	1	National CU-404AU3(室外機) National CS-404AU-W(室内機)
パッケージ型空気調和機	AO-5	ルームエアコン 床置き 暖房能力 3.2 kW / 電源3φ200V60Hz	1	National CU-X255A(室外機) National CS-X255A(室内機)
パッケージ型空気調和機	AO-6	ルームエアコン(室外機)	1	不明
換気扇	FE-1	天井埋込み型 240m³/h 消費電力 1φ 100V アルミ製ウェザーカバー付	2	
換気扇	FE-2	シャッター式(換気フード付) 540m³/h φ200 消費電力 1φ 100V アルミ製ウェザーカバー付	1	
換気扇	FE-3	有圧型 570m³/h φ200 消費電力 1φ 100V アルミ製ウェザーカバー付	2	
瞬間ガス湯沸かし器	GH-1	元止式、5号	1	

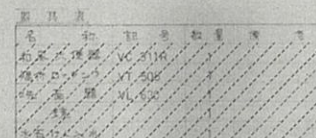




※図中に示す機器・配管等はすべて撤去とする。

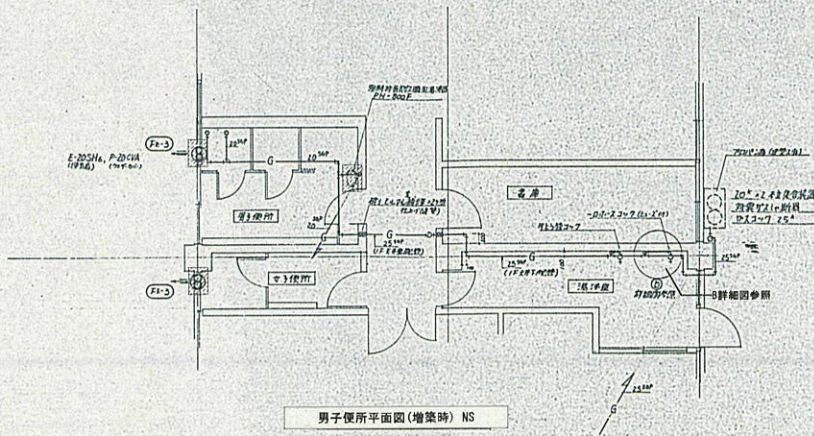


男子便所平面図(増築時) NS

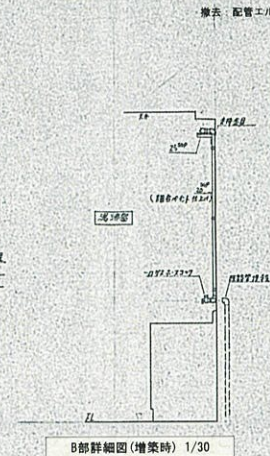

B部詳細図(増築時) 1/30

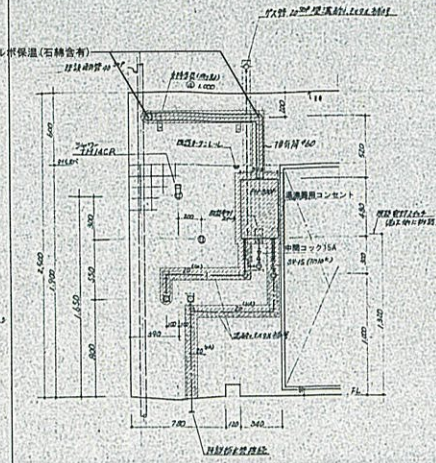


シャワー室 A断面図(増築時) 1/30

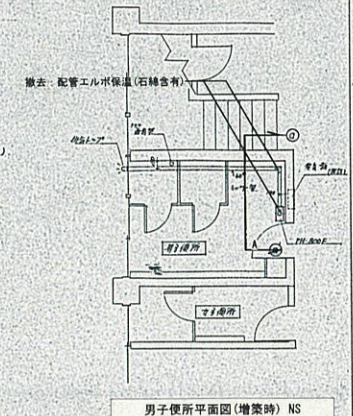

男子便所平面図(増築時) NS


シャワー室より汚水器具排水配管

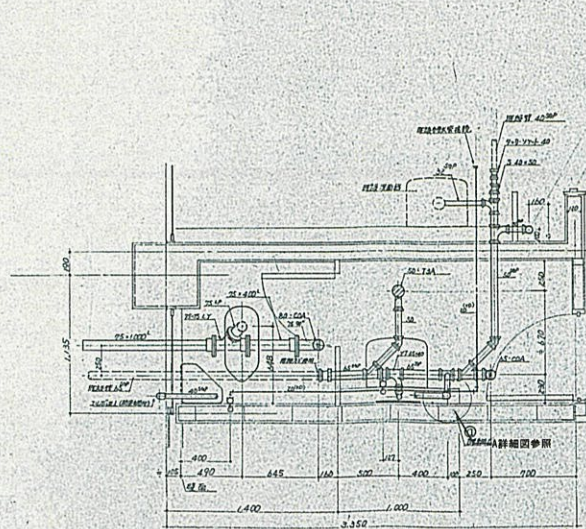


女子便所詳細図(増築時) 1/30

器具表



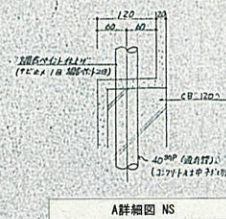

A部詳細図 NS

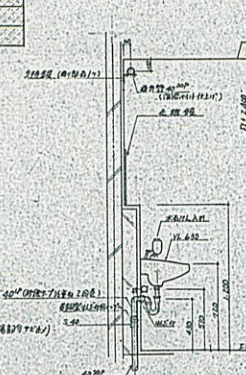


女子便所洗面器および和風大便器取付図 1/30

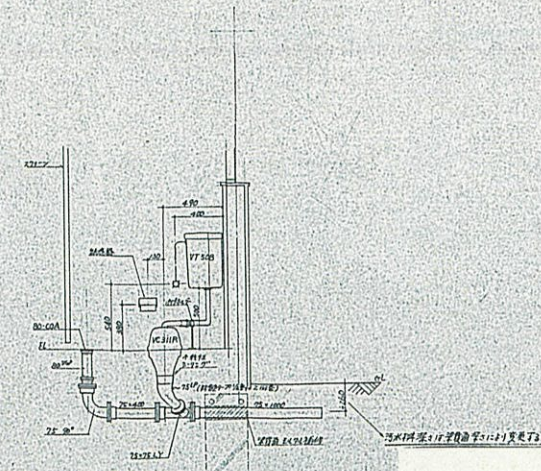

※図中に示す機器・電線・配管等はすべて撤去とする。

特記


製図 訂正	物件名	木曽川水系土地改良調査管理事務所 富川支所庁舎解体撤去その他	工事設計図	図面番号	28 枚の内 24	株式会社アーキテクトウイング設計事務所 一級建築士事務所 いー30 第10527号	管理 一級建築士第248095号 山田基弘
	図名	機械設備(撤去) 給排水設備(便所詳細図)	縮尺	A2 : 1/30			

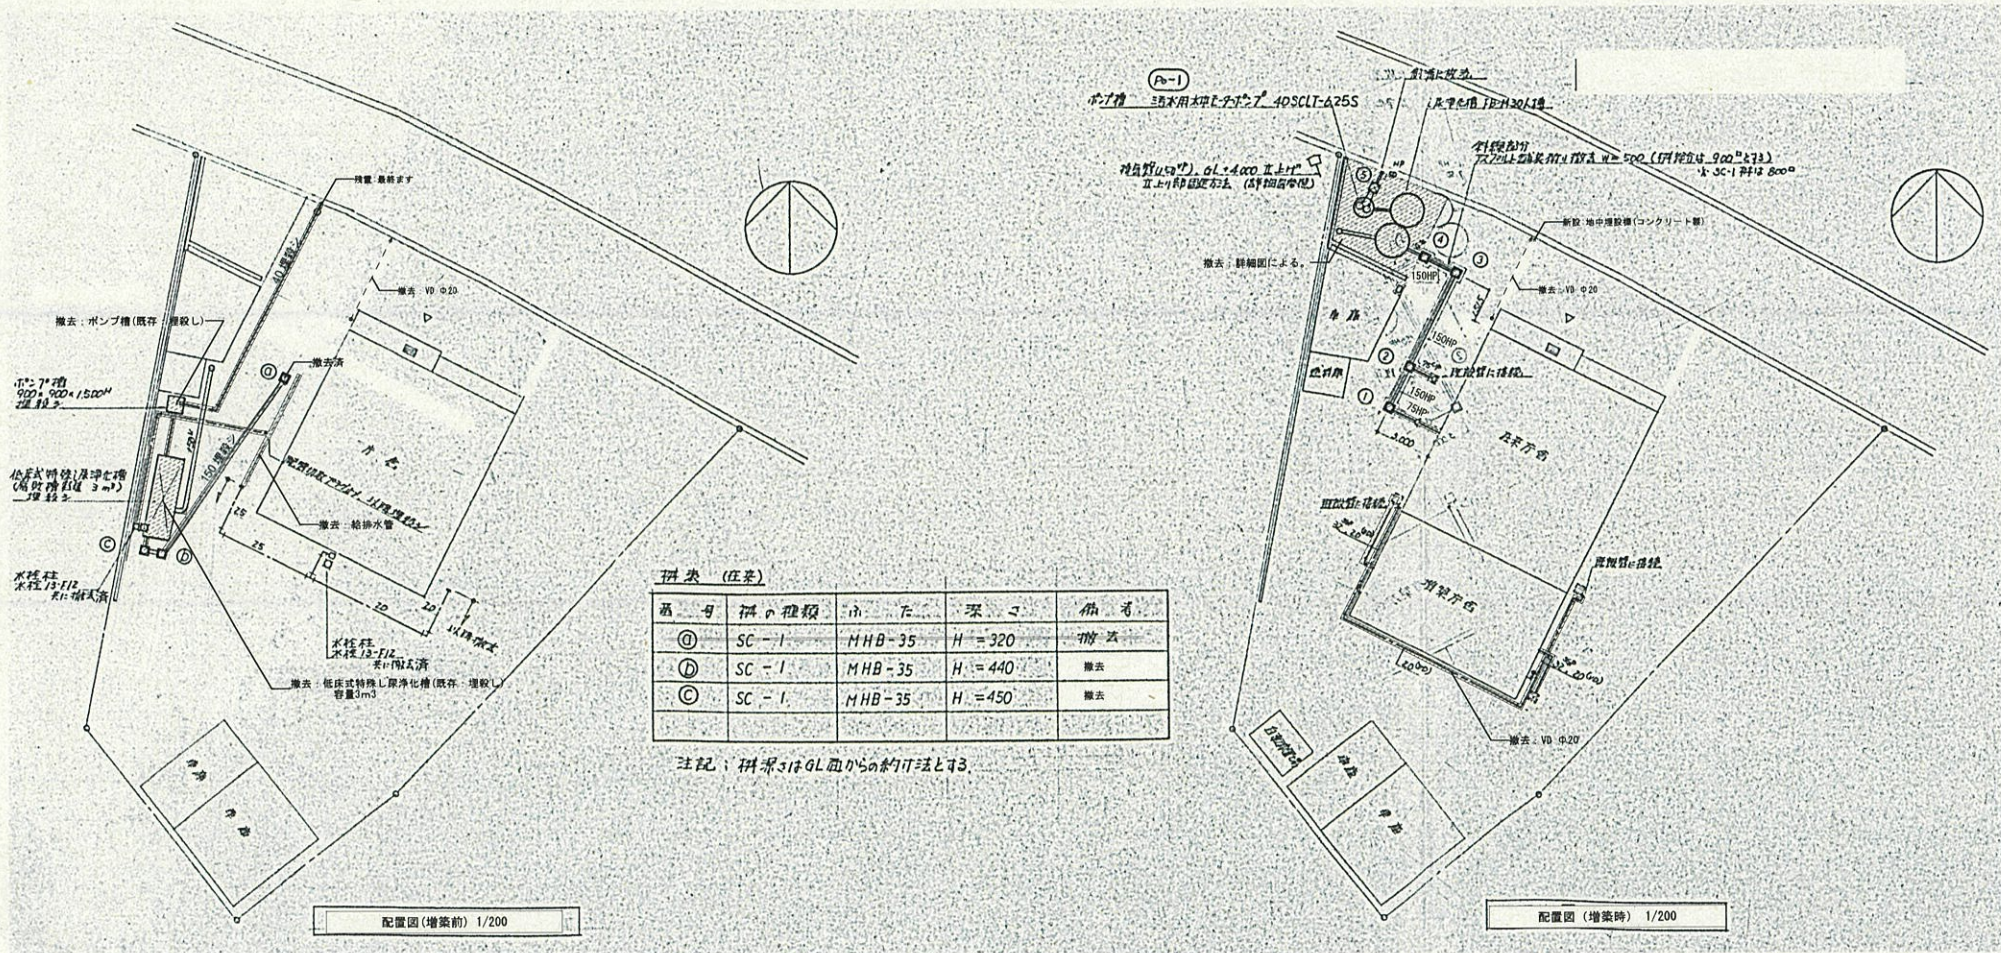


撤去範囲をします。
※図中に示す機器・配管等はすべて撤去とする。

特記	製図 訂正	物件名	木曾川水系土地改良調査管理事務所 宮川支所庁舎解体撤去その他	工事設計図	図面番号	(H-03) 28 枚の内 25	株式会社アーキテクトウイング設計事務所	
		図 名	機械設備(撤去) 屋外給排水設備(1)	縮 尺	A2 : 1/200	一級建築士事務所 い-30 第10527号	管 理 建築士	一級建築士第248095号 山田基弘

臭気管固定方法

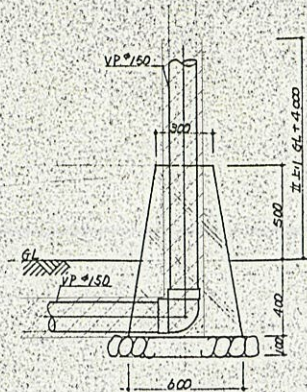

排水管 (150φ) GL+4000以上付

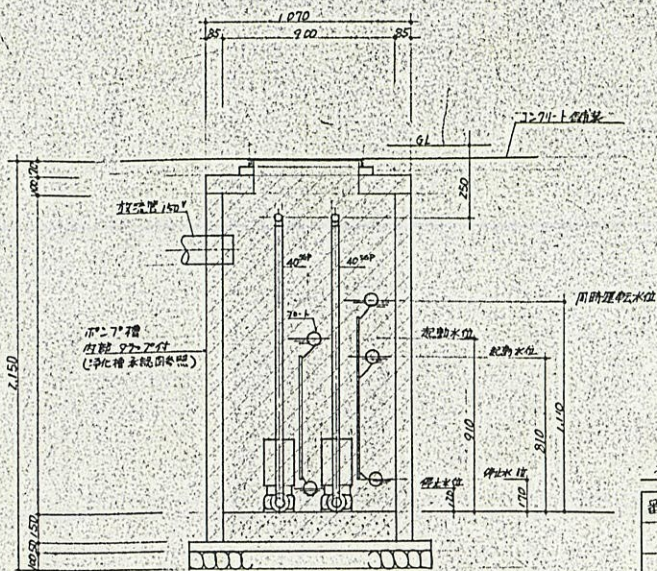


ポンプ槽 断面図 1/20

注記：ポンプ槽内の鋼管はカールトキン樹脂
3回塗りとする。

機 器

品 目	機 器 名	材 質	深 さ	備 考
①	SC - 1	MHA - 35	H = GL-495	撤去
②	SC - 2	MHA - 45	H = -540	撤去
③	SC - 2	MHA - 45	H = -615	撤去
④	SC - 2	MHA - 45	H = -660	撤去
⑤	RC - 1	MHA - 35	H = 360	撤去

注記：埋 深 は GL からの寸法とする。

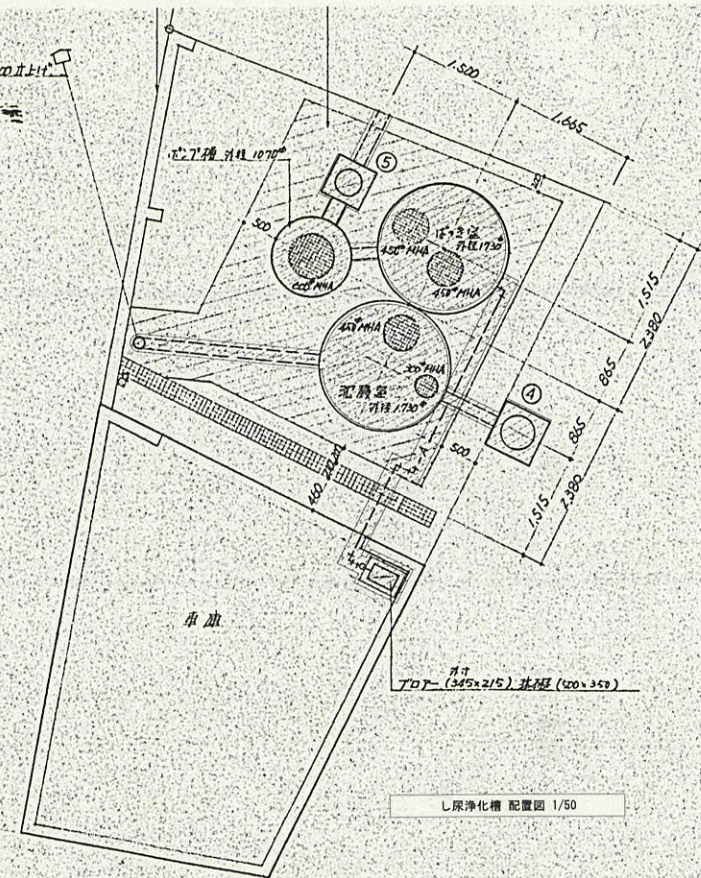

し原浄化槽 配置図 1/50

撤去範囲をします。

※図中 に示す機器・配管等はすべて撤去とする。

特記

製図
訂正

物件名 木曽川水系土地改良調査管理事務所
富川支所庁舎解体撤去その他

工事設計図

図面番号 (H-04)
28 枚の内 26

株式会社アーキテクトウイング設計事務所

一級建築士事務所 管理 一級建築士第248095号
い-30 第10527号 建築士 山田基弘

図 名 機械設備(撤去) 屋外給排水設備(2)

縮 尺 A2: 図示